

Změna č.2 Územního plánu Dolní Rychnov

Výkres předpokládaných záborů půdního fondu M 1:5000

Pořizovatel: Městský úřad Sokolov

Zpracovatel: Ing. arch. Miroslav Míka


Datum: září 2019



Legenda změny č.2

- Hranice řešeného území
- Hranice katastrálních území
- Hranice zastavěného území ke dni 12.7.2017
- Nová hranice zastavěného území ke dni 27.3.2019
- Rušená hranice zastavěného území ke dni 27.3.2019
- Hranice řešené změny
- Lokalita záboru
- Zemědělská půda s třídou ochrany IV.
- Hranice BPEJ

5.29.11/II. Kategorie BPEJ / třída ochrany

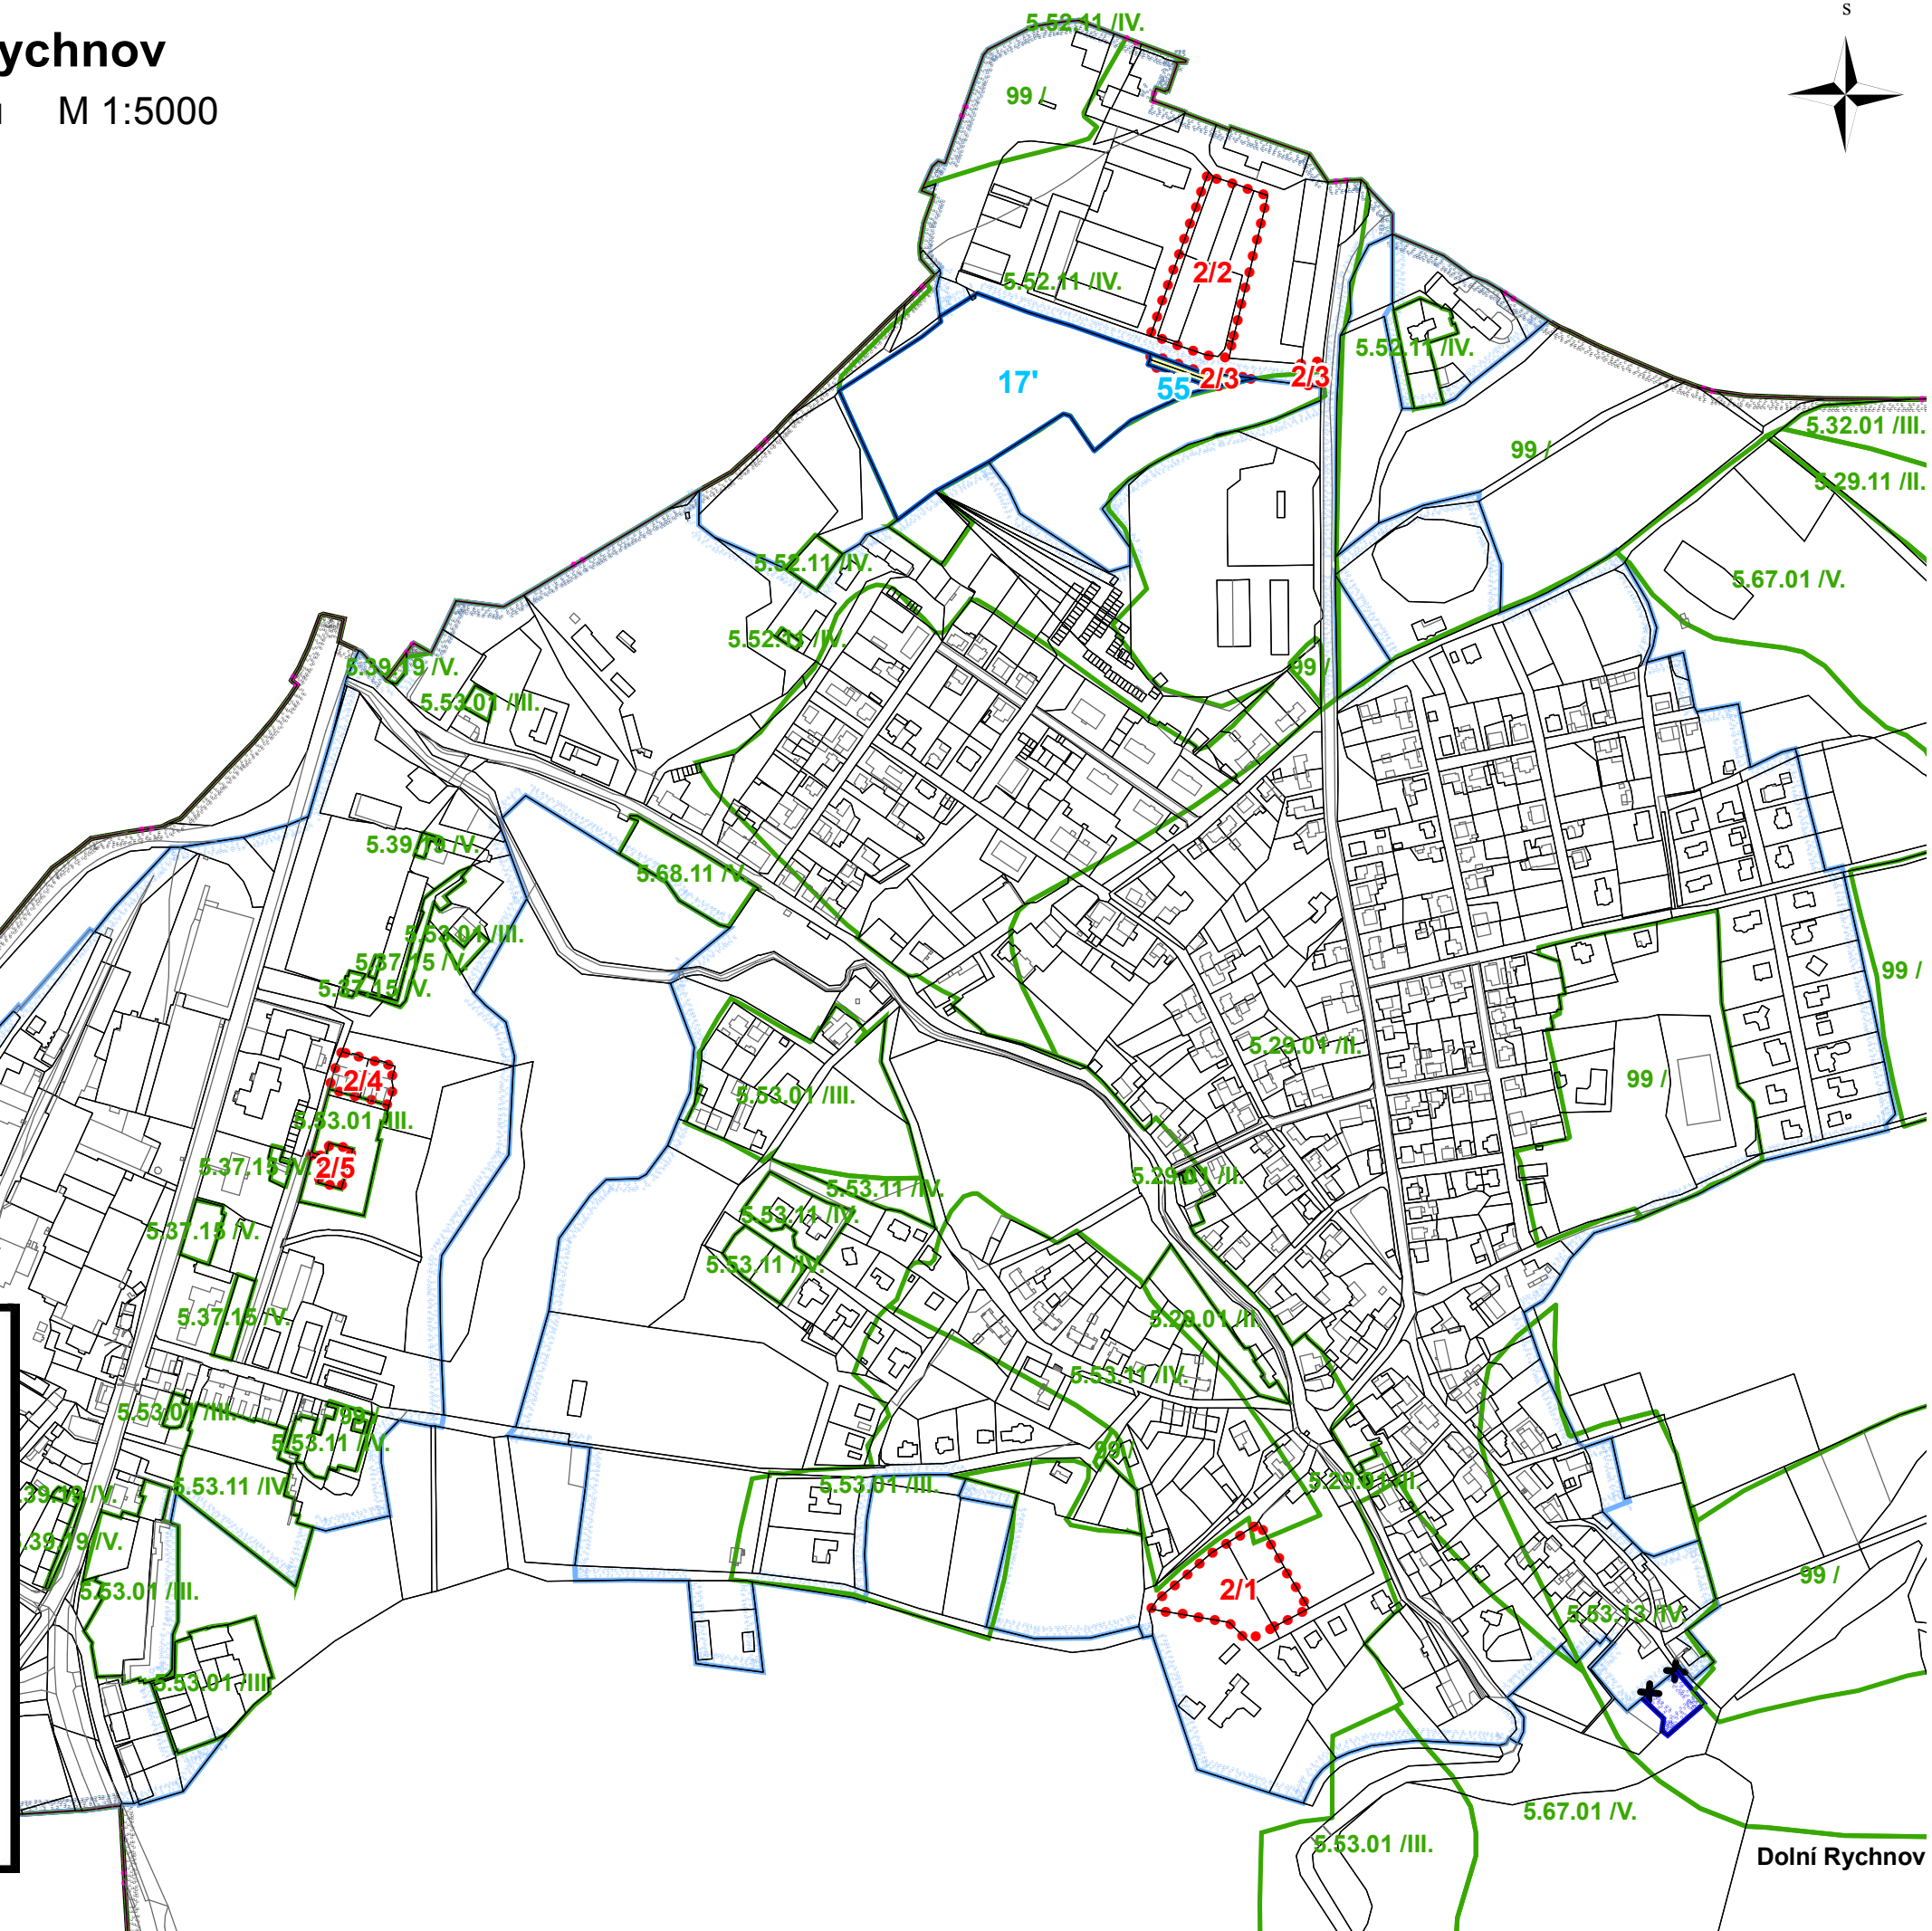

ZÁZNAM O ÚČINNOSTI

Změna č. 2 Územního plánu Dolní Rychnov

Správní orgán, který změnu ÚP vydal:

Zastupitelstvo obce Dolní Rychnov

Datum nabytí účinnosti:

Oprávněná úřední osoba pořizovatele:

Ing. Jana Doležalová, referent územního plánování

Městský úřad Sokolov, Rokycanova 1929, 356 01 Sokolov

Razítko:

Podpis: