


# ZMĚNA Č. 1 ÚP CITICE

v. č. 2.3 Hlavní výkres - koncepce veřejné infrastruktury  
M 1:5 000

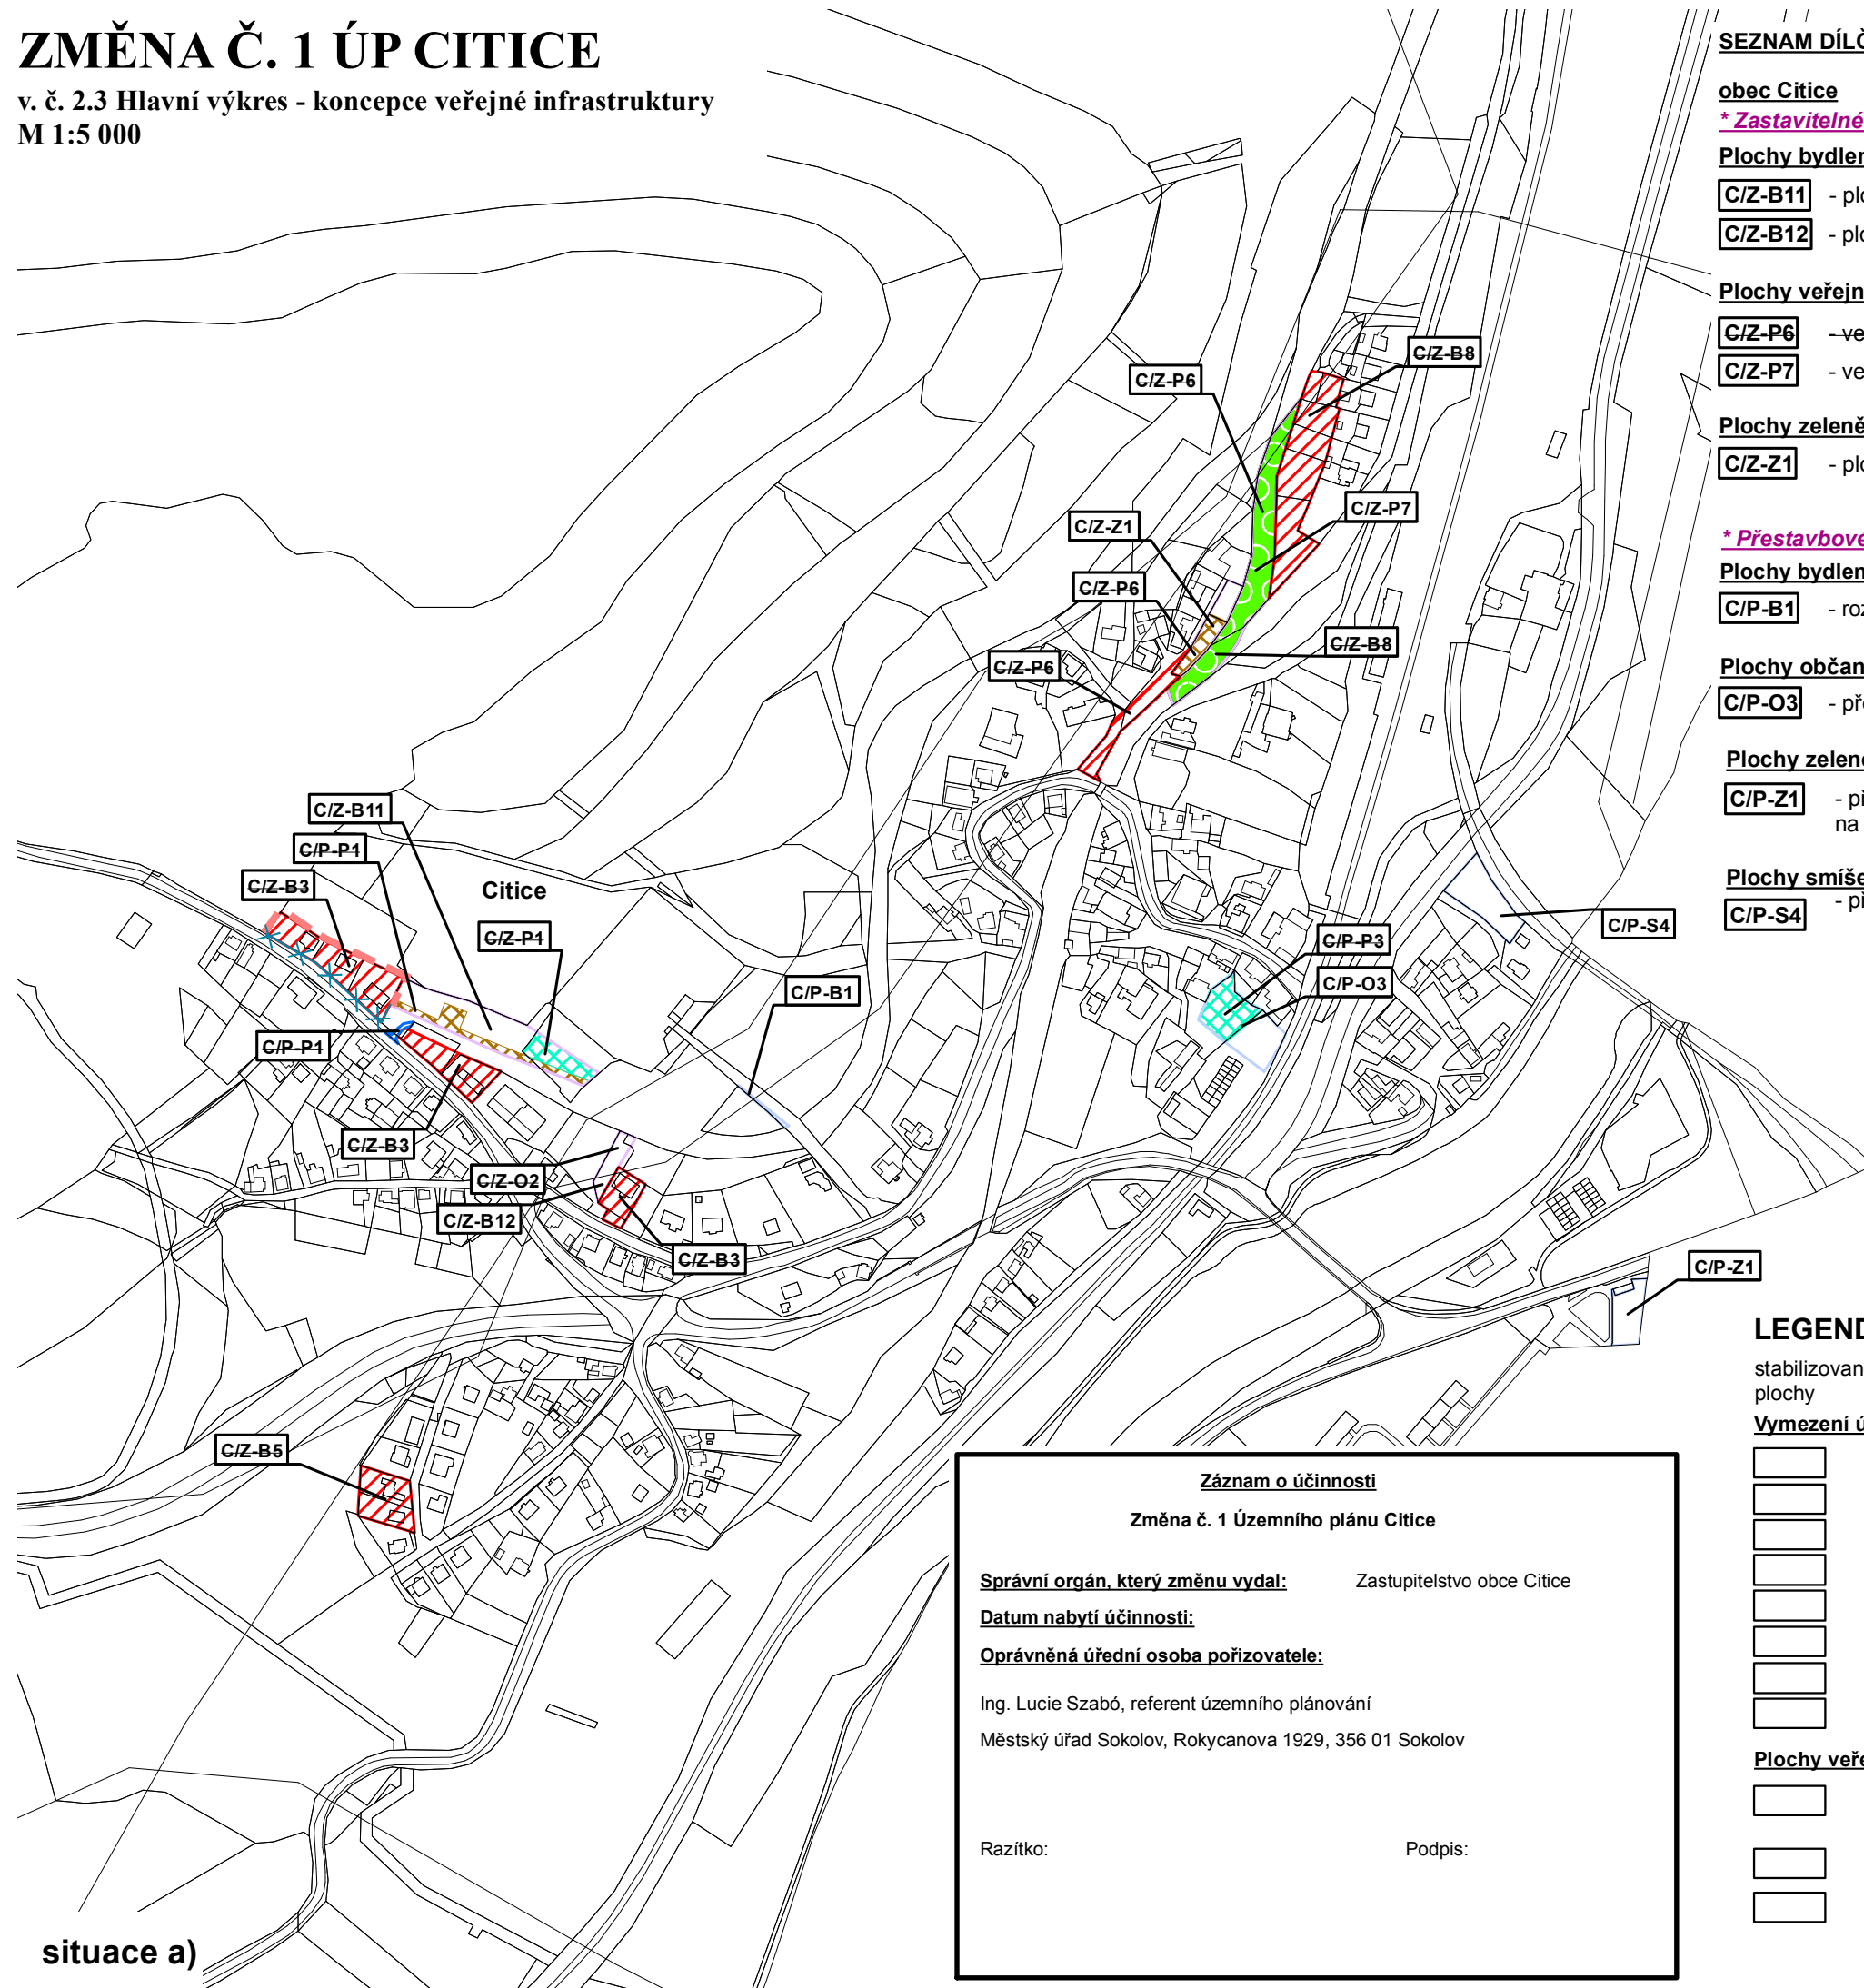

## SEZNAM DÍLČÍCH ZMĚN

### obec Citice

#### \* Zastavitelné plochy

##### Plochy bydlení

**C/Z-B11** - plochy na severozápadním okraji obce u hřbitova - BV

**C/Z-B12** - plocha jižně od hřbitova - BV

##### Plochy veřejných prostranství

**C/Z-P6** - veřejné prostranství s místní komunikací na severním okraji obce - PVk

**C/Z-P7** - veřejné prostranství s veřejnou zelení charakteru parku na severním okraji obce - PVz1

##### Plochy zeleně

**C/Z-Z1** - plocha zeleně na severním okraji obce - ZS

#### \* Přestavbové plochy

##### Plochy bydlení

**C/P-B1** - rozšíření plochy bydlení C/Z-B2 u hřbitova - BV

##### Plochy občanského vybavení

**C/P-O3** - přestavba za OÚ na občanské vybavení - OS

##### Plochy zeleně

**C/P-Z1** - přestavba veřejného prostranství s veřejnou zelení na zeleň vyhrazenou - soukromou na jihovýchodě obce pod řekou Ohře - ZS

##### Plochy smíšené obytné

**C/P-S4** - přestavba veřejného prostranství s veřejnou zelení na smíšené obytné území - SM

## LEGENDA

stabilizované plochy  
plochy změn

### Vymezení území:

	rušená hranice zastavěného území
	nová hranice zastavěného území k 15.02.2017
	označení rozvojových zastavitelných a přestavbových ploch ke zrušení
	označení rozvojových zastavitelných a přestavbových ploch
	zastavitelné plochy ke zrušení
	přestavbové plochy ke zrušení
	zastavitelné plochy
	přestavbové plochy

### Plochy veřejných prostranství:

	veřejná prostranství - komunikační koridory a shromažďovací plochy ke zrušení
	veřejné prostranství - veřejná zeleň - park
	veřejné prostranství - veřejná zeleň - park ke zrušení

### Záznam o účinnosti

Změna č. 1 Územního plánu Citice

**Správní orgán, který změnu vydal:** Zastupitelstvo obce Citice

**Datum nabytí účinnosti:**

**Oprávněná úřední osoba pořizovatele:**

Ing. Lucie Szabó, referent územního plánování  
Městský úřad Sokolov, Rokycanova 1929, 356 01 Sokolov

Razítko:

Podpis:

situace a)