


ZMĚNA Č. 1 ÚP CITICE

v. č. 2.3 Hlavní výkres - koncepce veřejné infrastruktury
M 1:5 000

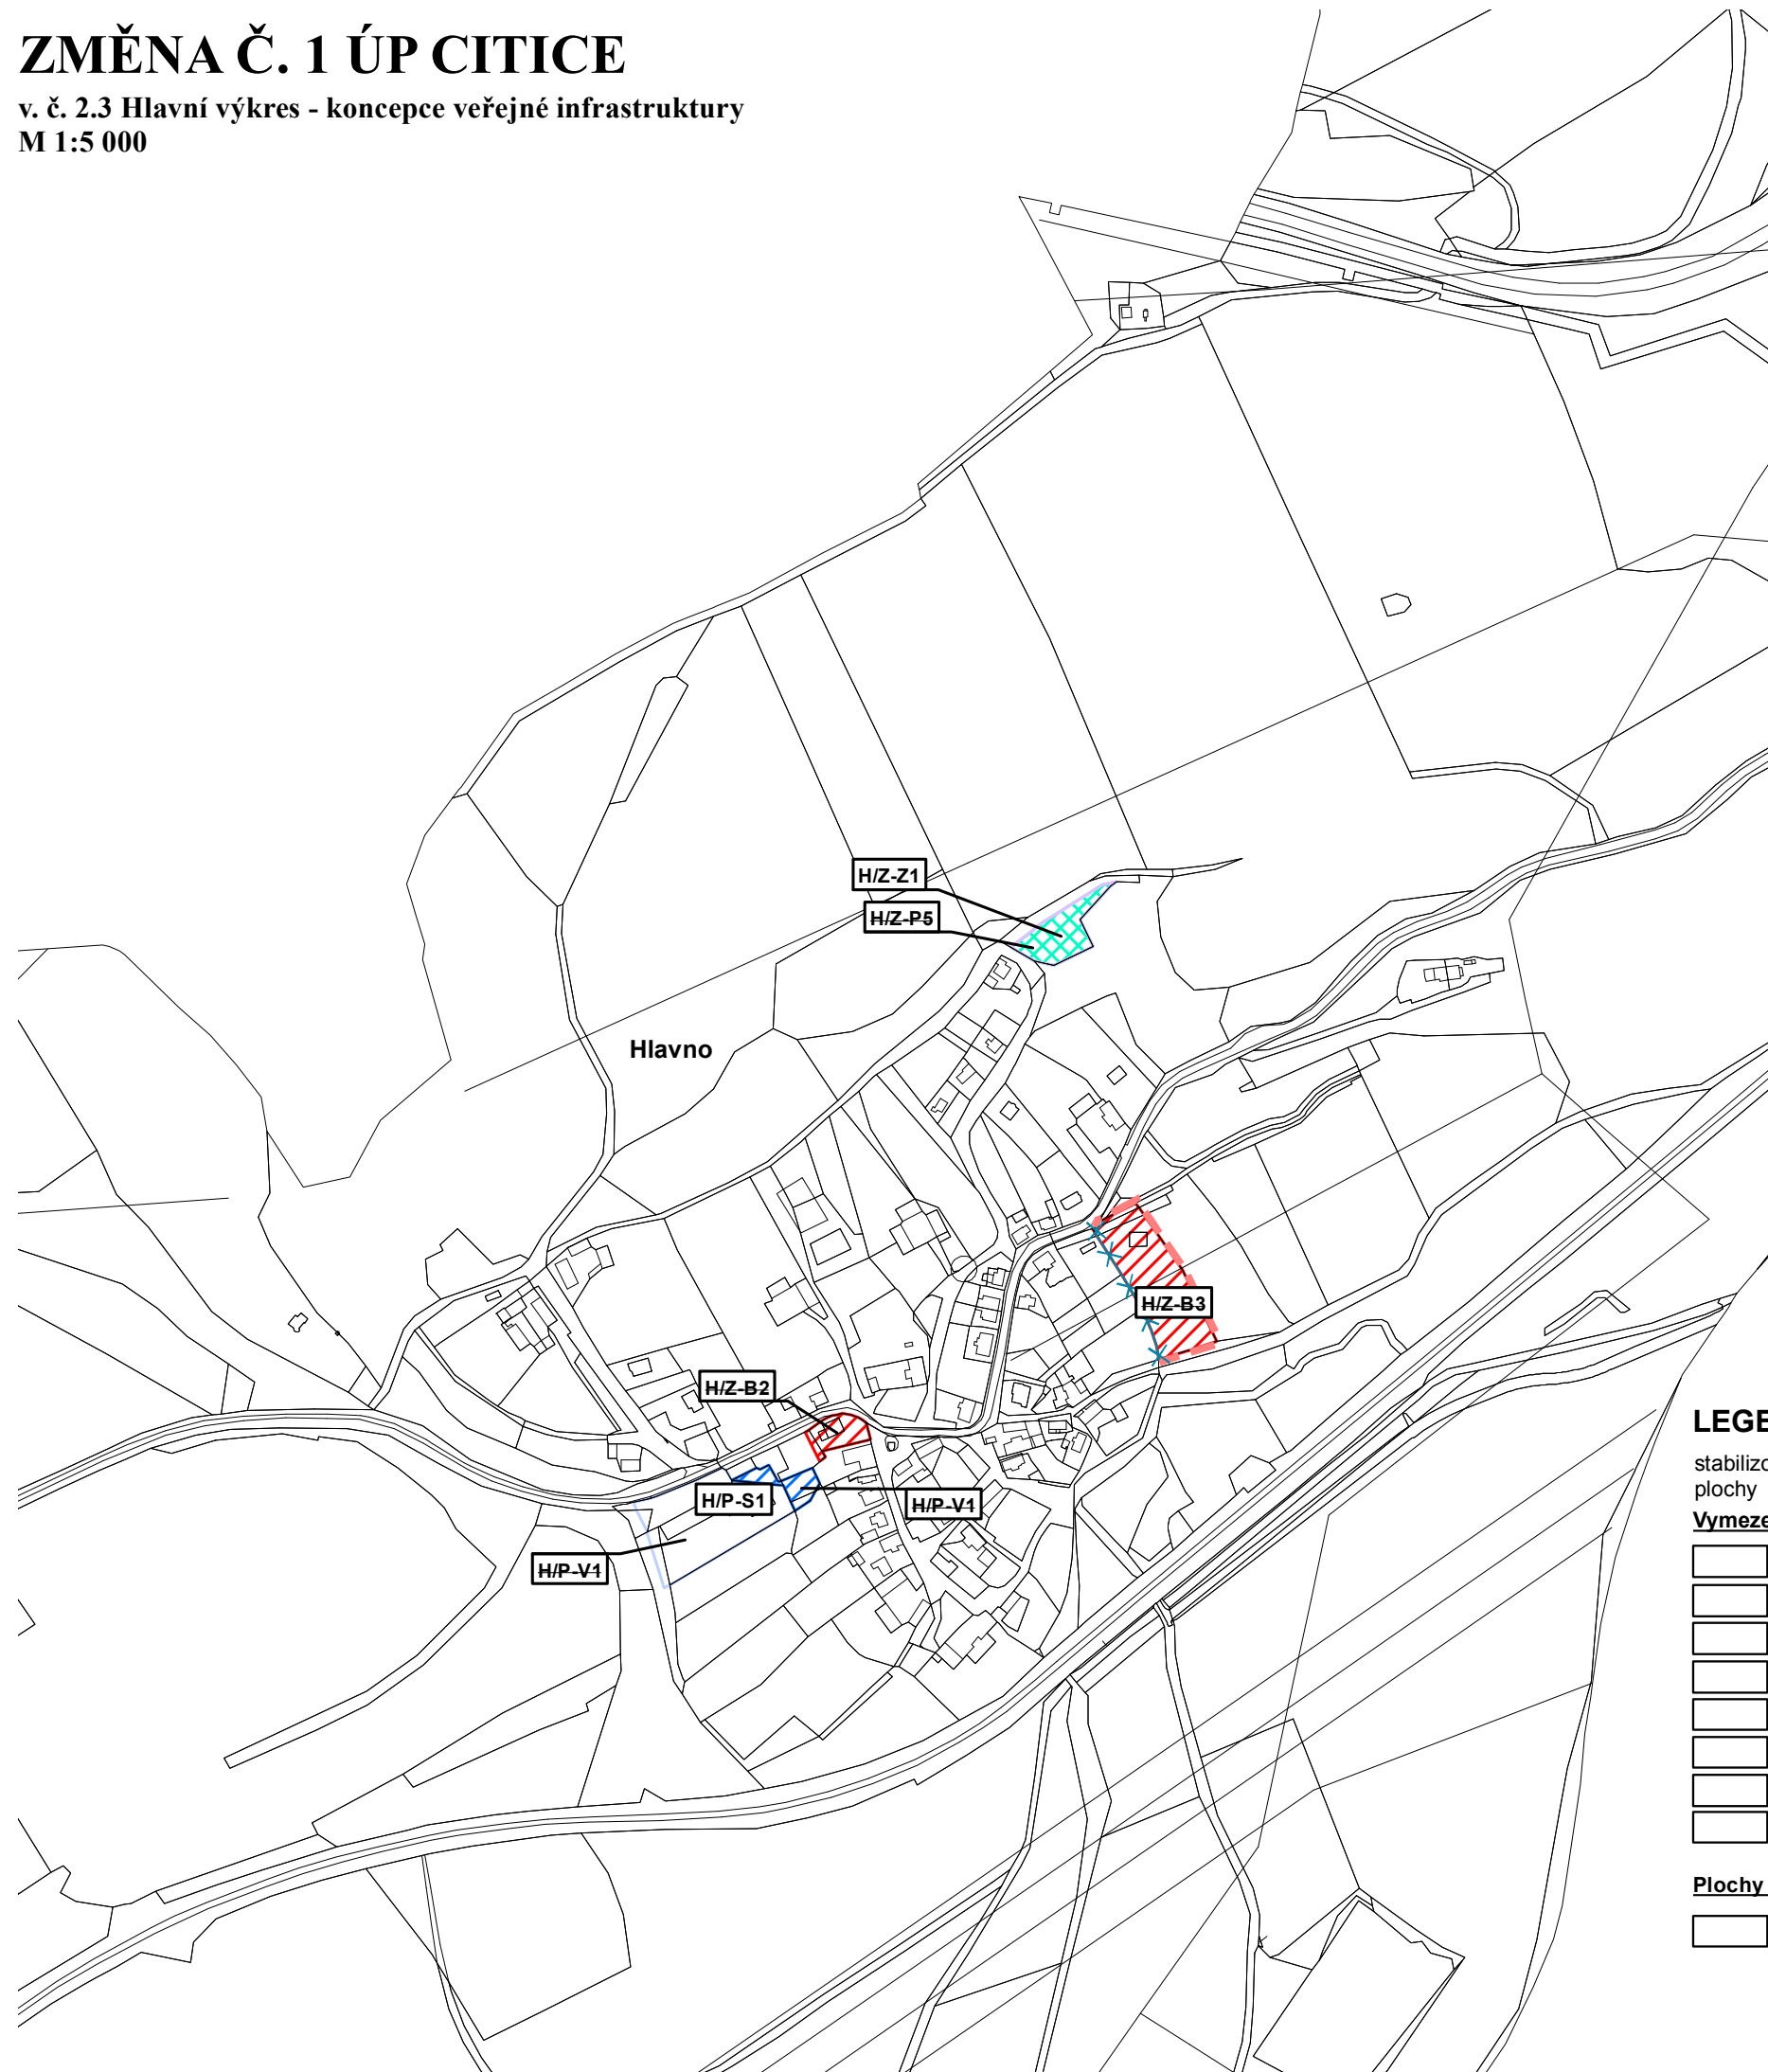

SEZNAM DÍLČÍCH ZMĚN

sidlo Hlavno

* Zastavitelné plochy

Plochy bydlení

H/Z-B2 – dostavba ZÚ jižně pod silnicí III/21218 do Citice – BV

Plochy veřejných prostranství

H/Z-P5 – veřejné prostranství s veřejnou zelení charakteru parku na východě sídla – PVz1

Plochy zeleně

H/Z-Z1 – plocha zeleně na východním okraji sídla - ZS

* Přestavbové plochy

Plochy smíšené obytné

H/P-S1 – přestavba zemědělského areálu a veřejného prostranství s veřejnou zelení na smíšené obytné území - SV

Plochy výroby a skladování

H/P-V1 – přestavba části areálu zemědělské výroby na výrobu drobnou – VD

Záznam o účinnosti

Změna č. 1 Územního plánu Citice

Správní orgán, který změnu vydal: Zastupitelstvo obce Citice

Datum nabytí účinnosti:

Oprávněná úřední osoba pořizovatele:

Ing. Lucie Szabó, referent územního plánování
Městský úřad Sokolov, Rokycanova 1929, 356 01 Sokolov

Razítko:

Podpis:

LEGENDA

stabilizované plochy
plochy změn

Vymezení území:

- | | | |
|--|--|--|
| | | rušená hranice zastavěného území |
| | | nová hranice zastavěného území k 15.02.2017 |
| | | označení rozvojových zastavitelných a přestavbových ploch ke zrušení |
| | | označení rozvojových zastavitelných a přestavbových ploch |
| | | zastavitelné plochy ke zrušení |
| | | přestavbové plochy ke zrušení |
| | | zastavitelné plochy |
| | | přestavbové plochy |

Plochy veřejných prostranství:

- | | | |
|--|--|--|
| | | veřejné prostranství - veřejná zeleň - park ke zrušení |
|--|--|--|