

Libnov


územní plán

Krajková

Změna č.1

lokality **a**

M 1:5 000

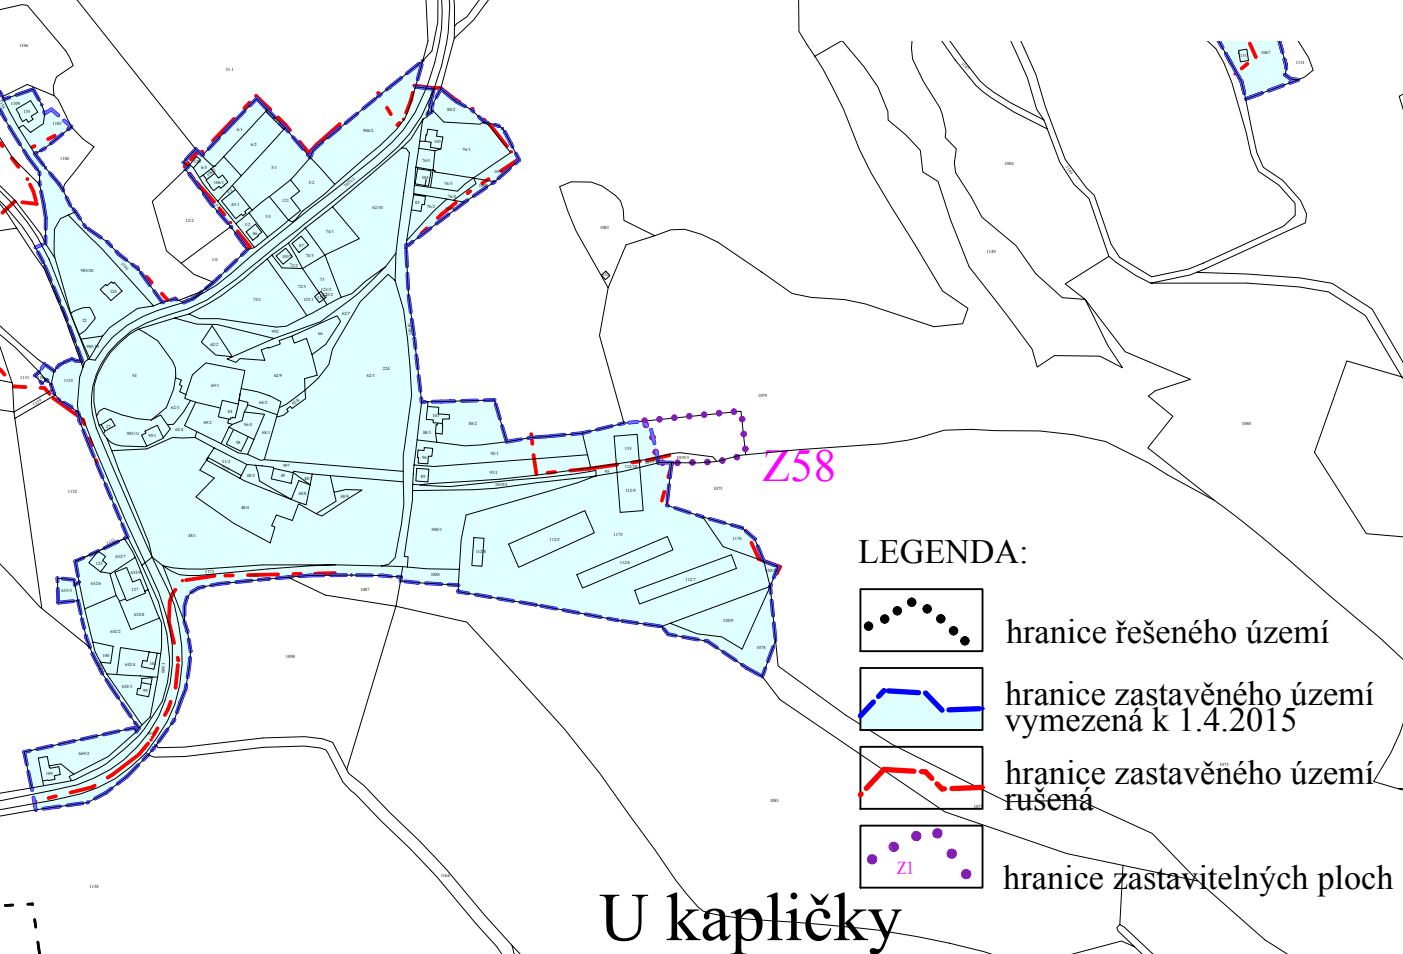

Záznam o účinnosti

Změna č. 1 Územního plánu Krajková

Správní orgán, který Změnu ÚP vydal: Zastupitelstvo obce Krajková

Datum nabytí účinnosti: 2.3.2017

Oprávněná úřední osoba pořizovatele:

Veronika Šoková, referent územního plánování

Městský úřad Sokolov, Rokycanova 1929, 356 01 Sokolov

Razítko:

Podpis:

paré č. **1**

územní plán
Změna č.1

Krajková

projektant: Ing.arch.Ivan Štros

IČO: 1240 3725

specializace:

Výkres základního členění území

měřítko: 1 : 5 000

datum:

leden 2017

objednatel: OÚ Krajková

pořizovatel: MÚ Sokolov

číslo výkresu: **N1a**