

M BK 3


územní plán

# Krajková

Změna č.1

lokality **b**

M 1:5 000

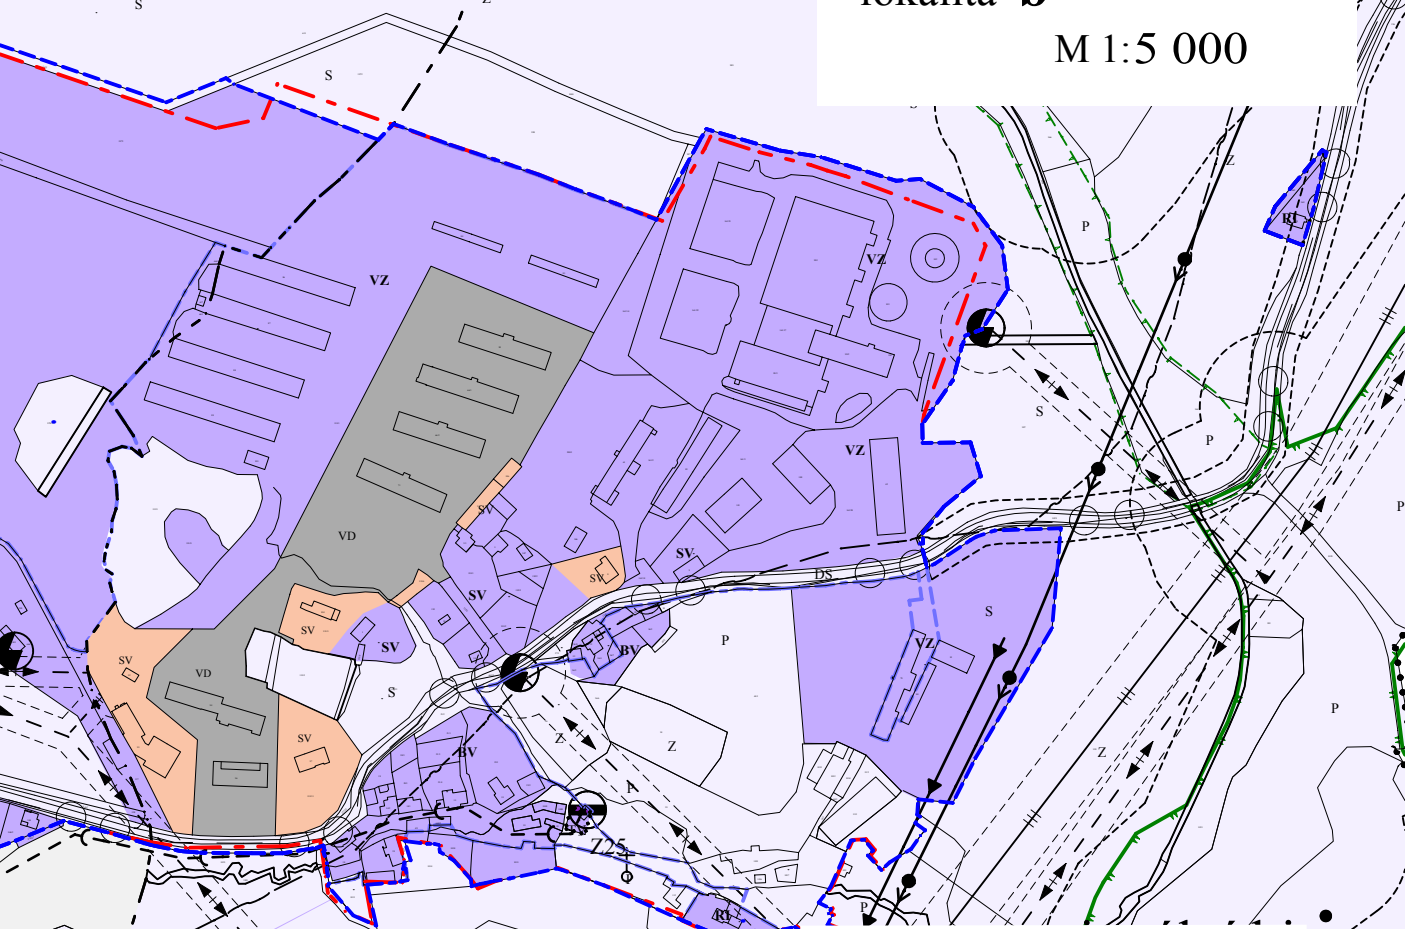

## Dolná u Krajkové

### Záznam o účinnosti

Změna č. 1 Územního plánu Krajková

**Správní orgán, který Změnu ÚP v vydal:** Zastupitelstvo obce Krajková

**Datum nabytí účinnosti:** 2.3.2017

#### Oprávněná úřední osoba pořizovatele:

Veronika Sojková, referent územního plánování

Městský úřad Sokolov, Rokycanova 1929, 356 01 Sokolov

Razítko:

Podpis:

### LEGENDA:

- hranice zastavěného území ke dni 1.4.2015
- SV změna funkce na plochy smíšené vesnické
- VD změna funkce na plochy, lehké výroby, výrobních služeb a skladování

paré č. 1

územní plán  
Změna č.1

# Krajková

projektant: Ing.arch.Ivan Štros

IČO: 1240 3725

specializace:

Koordinační výkres

měřítko: 1 : 5 000

datum: leden 2017

objednatel: OÚ Krajková

pořizovatel: MÚ Sokolov

číslo výkresu: **O1b**