
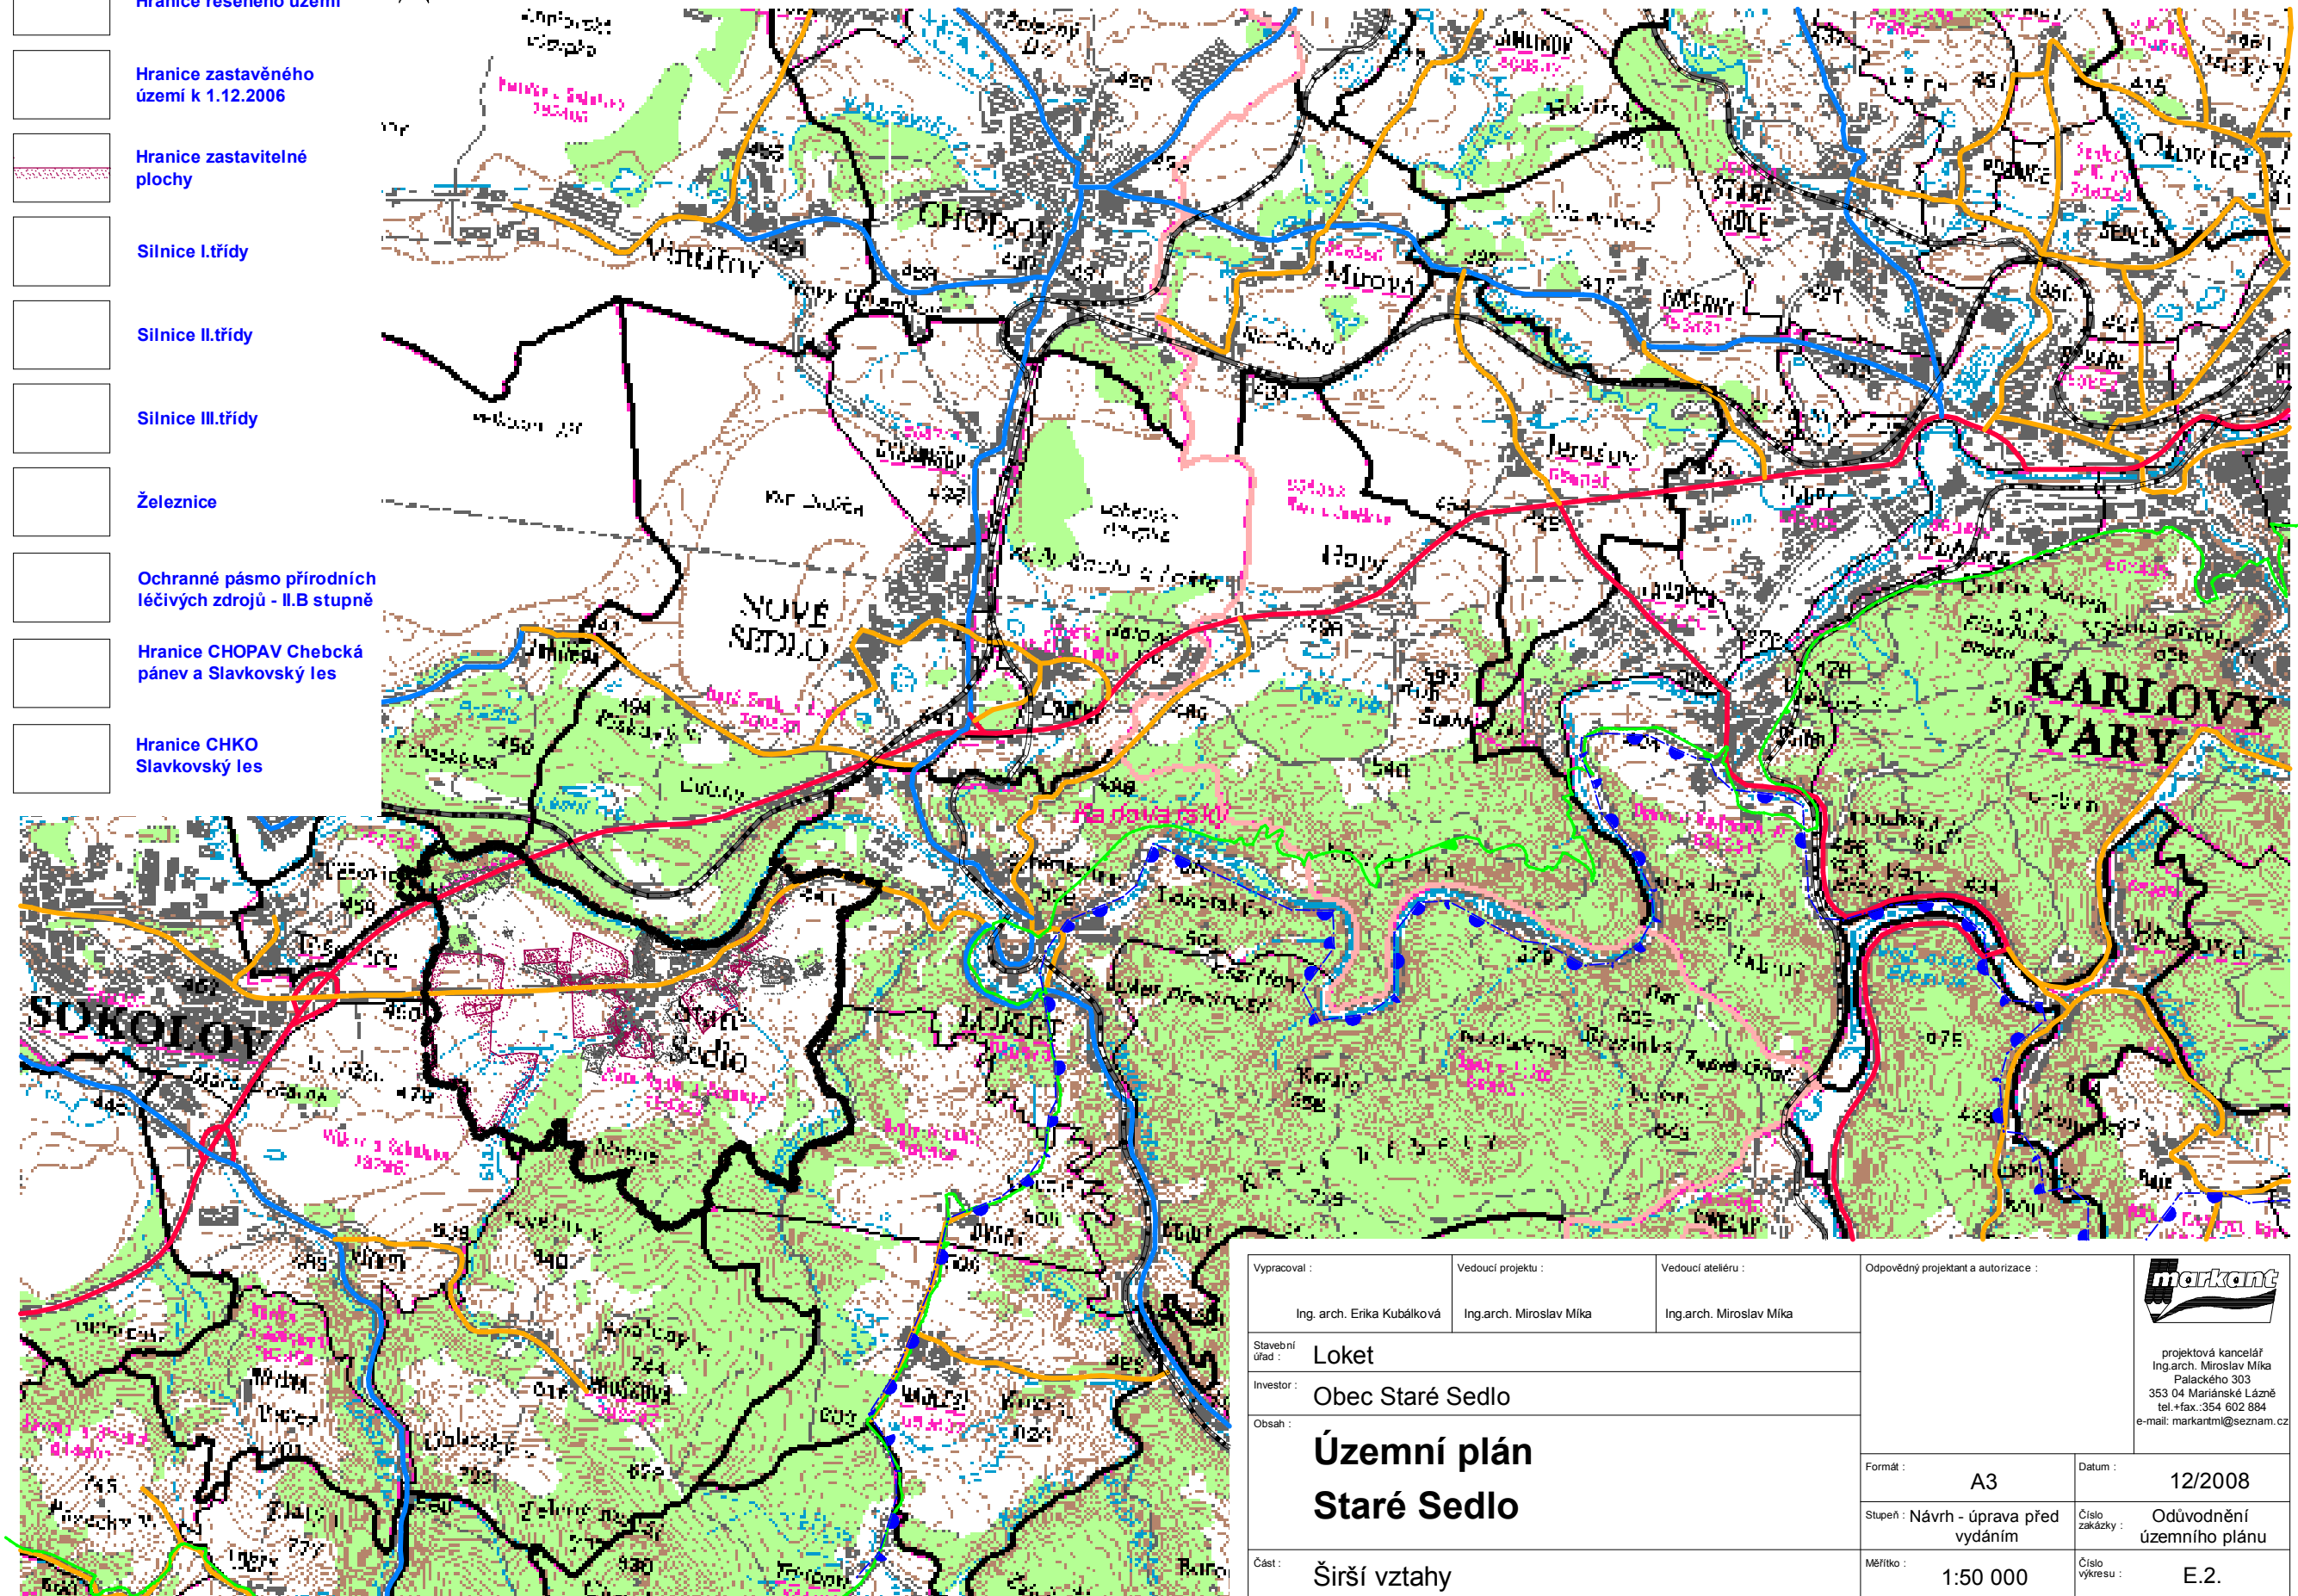


Legenda

Stav Návrh

		Hranice řešeného území
		Hranice zastavěného území k 1.12.2006
		Hranice zastavitelné plochy
		Silnice I.třídy
		Silnice II.třídy
		Silnice III.třídy
		Železnice
		Ochranné pásmo přírodních léčivých zdrojů - II.B stupně
		Hranice CHOPAV Chebcká pánev a Slavkovský les
		Hranice CHKO Slavkovský les

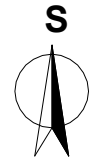

Vypracoval :	Vedoucí projektu :	Vedoucí ateliéru :	Odpovědný projektant a autorizace :
Ing. arch. Erika Kubáková	Ing. arch. Miroslav Mika	Ing. arch. Miroslav Mika	
Slavební úřad :	Loket		
Investor :	Obec Staré Sedlo		
Obsah :	Územní plán Staré Sedlo		
Část :	Širší vztahy		
Formát :	A3	Datum :	12/2008
Stupeň : Návrh - úprava před vydáním	Číslo zakázky :	Odůvodnění územního plánu	
Měřítko :	1:50 000	Číslo výkresu :	E.2.

projektová kancelář
Ing. arch. Miroslav Mika
Palackého 303
353 04 Mariánské Lázně
tel. +fax.: 354 602 884
e-mail: markantml@seznam.cz