


ZMĚNA Č. 1 ÚP CITICE

v. č. 1 Výkres základního členění
M 1:5 000

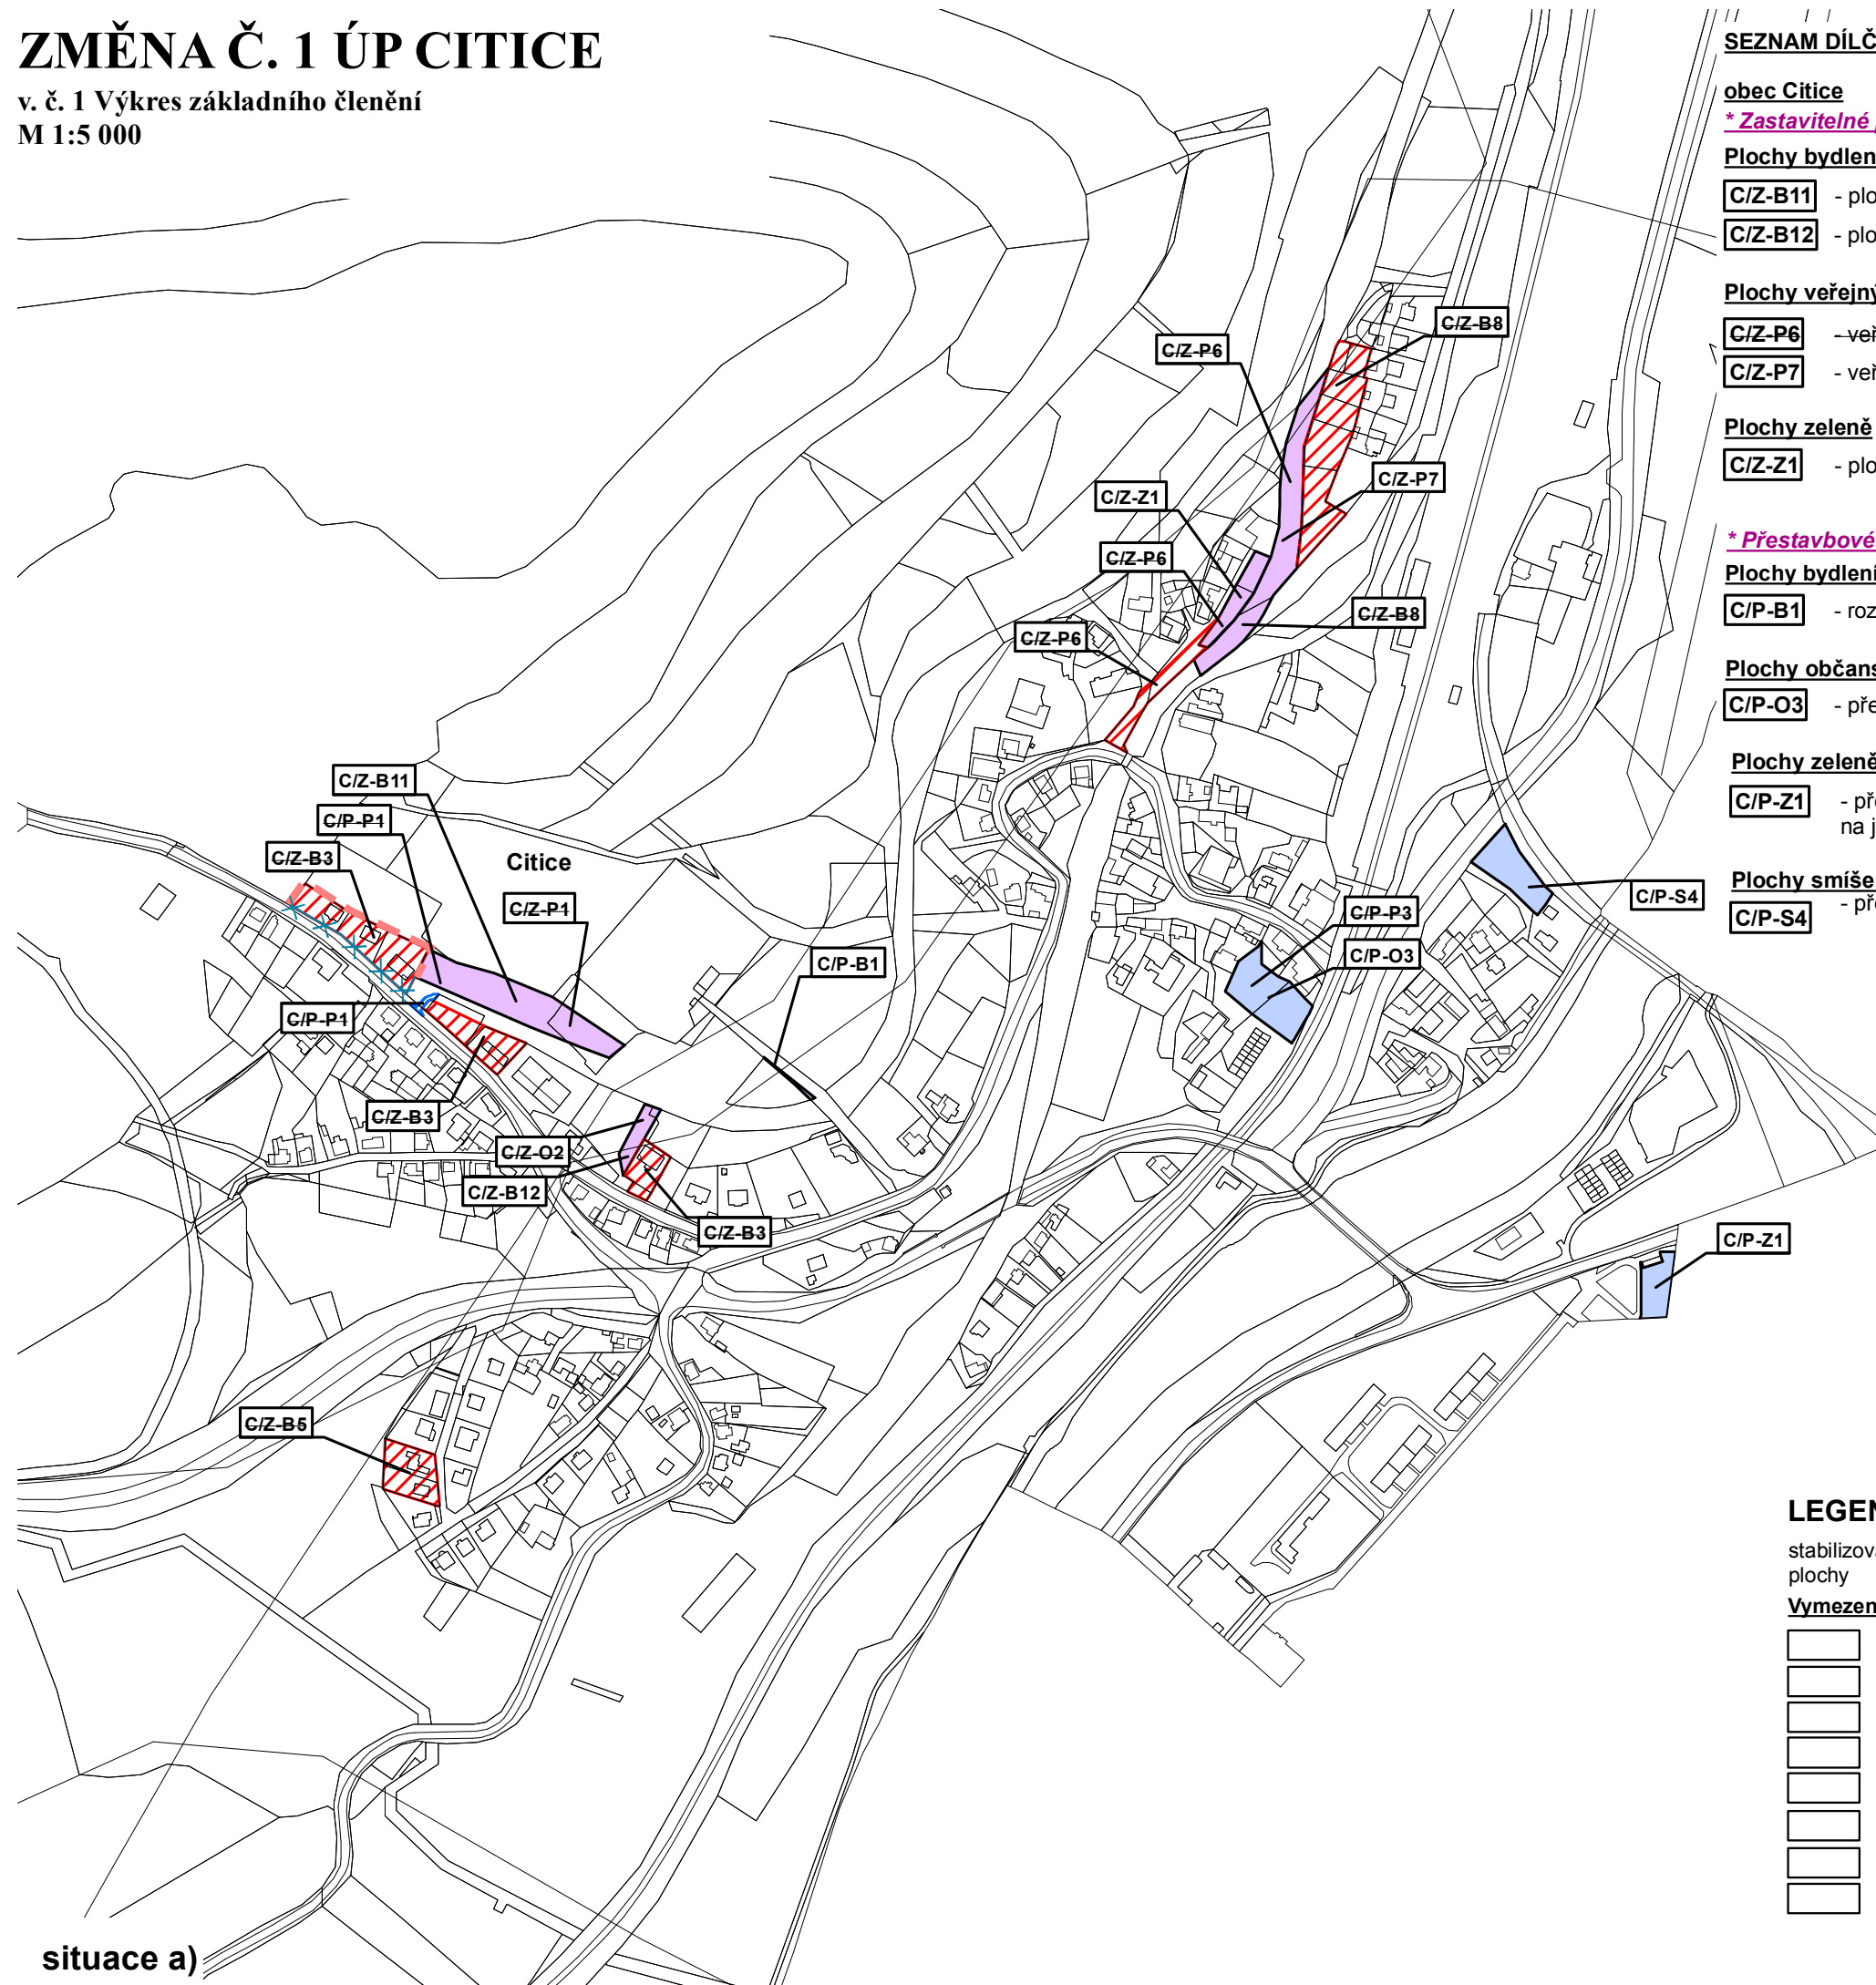

SEZNAM DÍLČÍCH ZMĚN

obec Citice

* Zastavitelné plochy

Plochy bydlení

C/Z-B11 - plochy na severozápadním okraji obce u hřbitova - BV

C/Z-B12 - plocha jižně od hřbitova - BV

Plochy veřejných prostranství

C/Z-P6 - veřejné prostranství s místní komunikací na severním okraji obce - PVk

C/Z-P7 - veřejné prostranství s veřejnou zelení charakteru parku na severním okraji obce - PVz1

Plochy zeleně

C/Z-Z1 - plocha zeleně na severním okraji obce - ZS

* Přestavbové plochy

Plochy bydlení

C/P-B1 - rozšíření plochy bydlení C/Z-B2 u hřbitova - BV

Plochy občanského vybavení

C/P-O3 - přestavba za OÚ na občanské vybavení - OS

Plochy zeleně

C/P-Z1 - přestavba veřejného prostranství s veřejnou zelení na zeleň vyhrazenou - soukromou na jihovýchodě obce pod řekou Ohře - ZS

Plochy smíšené obytné

C/P-S4 - přestavba veřejného prostranství s veřejnou zelení na smíšené obytné území - SM

Záznam o účinnosti

Změna č. 1 Územního plánu Citice

Správní orgán, který změnu vydal: Zastupitelstvo obce Citice

Datum nabytí účinnosti:

Oprávněná úřední osoba pořizovatele:

Ing. Lucie Szabó, referent územního plánování
Městský úřad Sokolov, Rokycanova 1929, 356 01 Sokolov

Razítko:

Podpis:

LEGENDA

stabilizované plochy
plochy změn

Vymezení území:

		rušená hranice zastavěného území
		nová hranice zastavěného území k 15.02.2017
		označení rozvojových zastavitelných a přestavbových ploch ke zrušení
		označení rozvojových zastavitelných a přestavbových ploch
		zastavitelné plochy ke zrušení
		přestavbové plochy ke zrušení
		zastavitelné plochy
		přestavbové plochy

situace a)