


Legenda

Stav	Návrh	
		Hranice řešeného území
		Hranice zastavěného území ke dni 18.7.2007
		Zastavitelné plochy
		Hranice katastrálních území
		Lokalita záboru
		Lokalita dříve schváleného záboru
		Hranice územní rezervy

Plochy s rozdílným způsobem využití

Stabilizované plochy	Plochy změn	Územní rezervy	
			Plochy bydlení vesnického
			Plochy bydlení individuálního
			Plochy bydlení městského
			Plochy bydlení specifického
			Plochy smíšené obytné vesnického typu
			Plochy smíšené obytné městského typu
			Plochy občanského vybavení nekomerční
			Plochy občanského vybavení komerční
			Plochy občanského vybavení specifického - rozhledna
			Plochy občanského vybavení specifického - přístaviště
			Plochy občanského vybavení sportu
			Plochy výroby drobné a řemeslné
			Plochy výroby průmyslové
			Plochy technické infrastruktury
			Plochy rekreace hromadné
			Plochy rekreace hromadné - koupaliště
			Plochy rekreace individuální
			Plochy rekreace zahrádkářských osad
			Plochy zelené sídelní
			Plochy zelené hřbitovů
			Plochy dopravní infrastruktury
			Plochy zemědělské - orná půda
			Plochy zemědělské - zahrady
			Plochy zemědělské - trvalý travní porost
			Plochy lesní
			Plochy vodní a vodo hospodářské - vodoteč, vodní plocha, mokřina
			Plochy přírodní
			Plochy smíšené krajinné zóny - golf
			Plochy smíšené krajinné zóny - sportovní
			Plochy smíšené krajinné zóny - výzkumné
			Plochy smíšené krajinné zóny - lesoparku

Stav	Návrh	
		Kulturní památka
		Ochranné pásmo památkového areálu
		Ochranné pásmo el. energie VN
		Ochranné pásmo el. energie VVN
		Bezpečnostní pásmo STL plynovodu
		Bezpečnostní pásmo VTL plynovodu
		Ochranné pásmo silnic II. a III.tříd
		Místní železnice
		Cyklistické trasy
		Autobusová zastávka
		Autobusové nádraží
		Plochy pro parkování a odstavení
		Garáže
		Čerpací stanice pohonných hmot
		Most
		Hranice CHOPAV Krušné hora a CHOPAV Chebská pánev a Stavkovský les
		Ochranné pásmo přírodních léčivých zdrojů - II.stupně II.B
		Ochranné pásmo vodního zdroje - I.stupně
		Ochranné pásmo vodního zdroje - II.stupně
		Výhradní ložisko nerostných surovin
		Chráněné ložiskové území
		Dobývací prostor
		Poddolované území
		Sesuvné území
		Ochranné pásmo hřbitova
		Ochranné pásmo ploch určených k plnění funkcí lesa
		Významné krajinné prvky (VKP)
		Přechodně chráněné plochy
		Hranice rekultivace

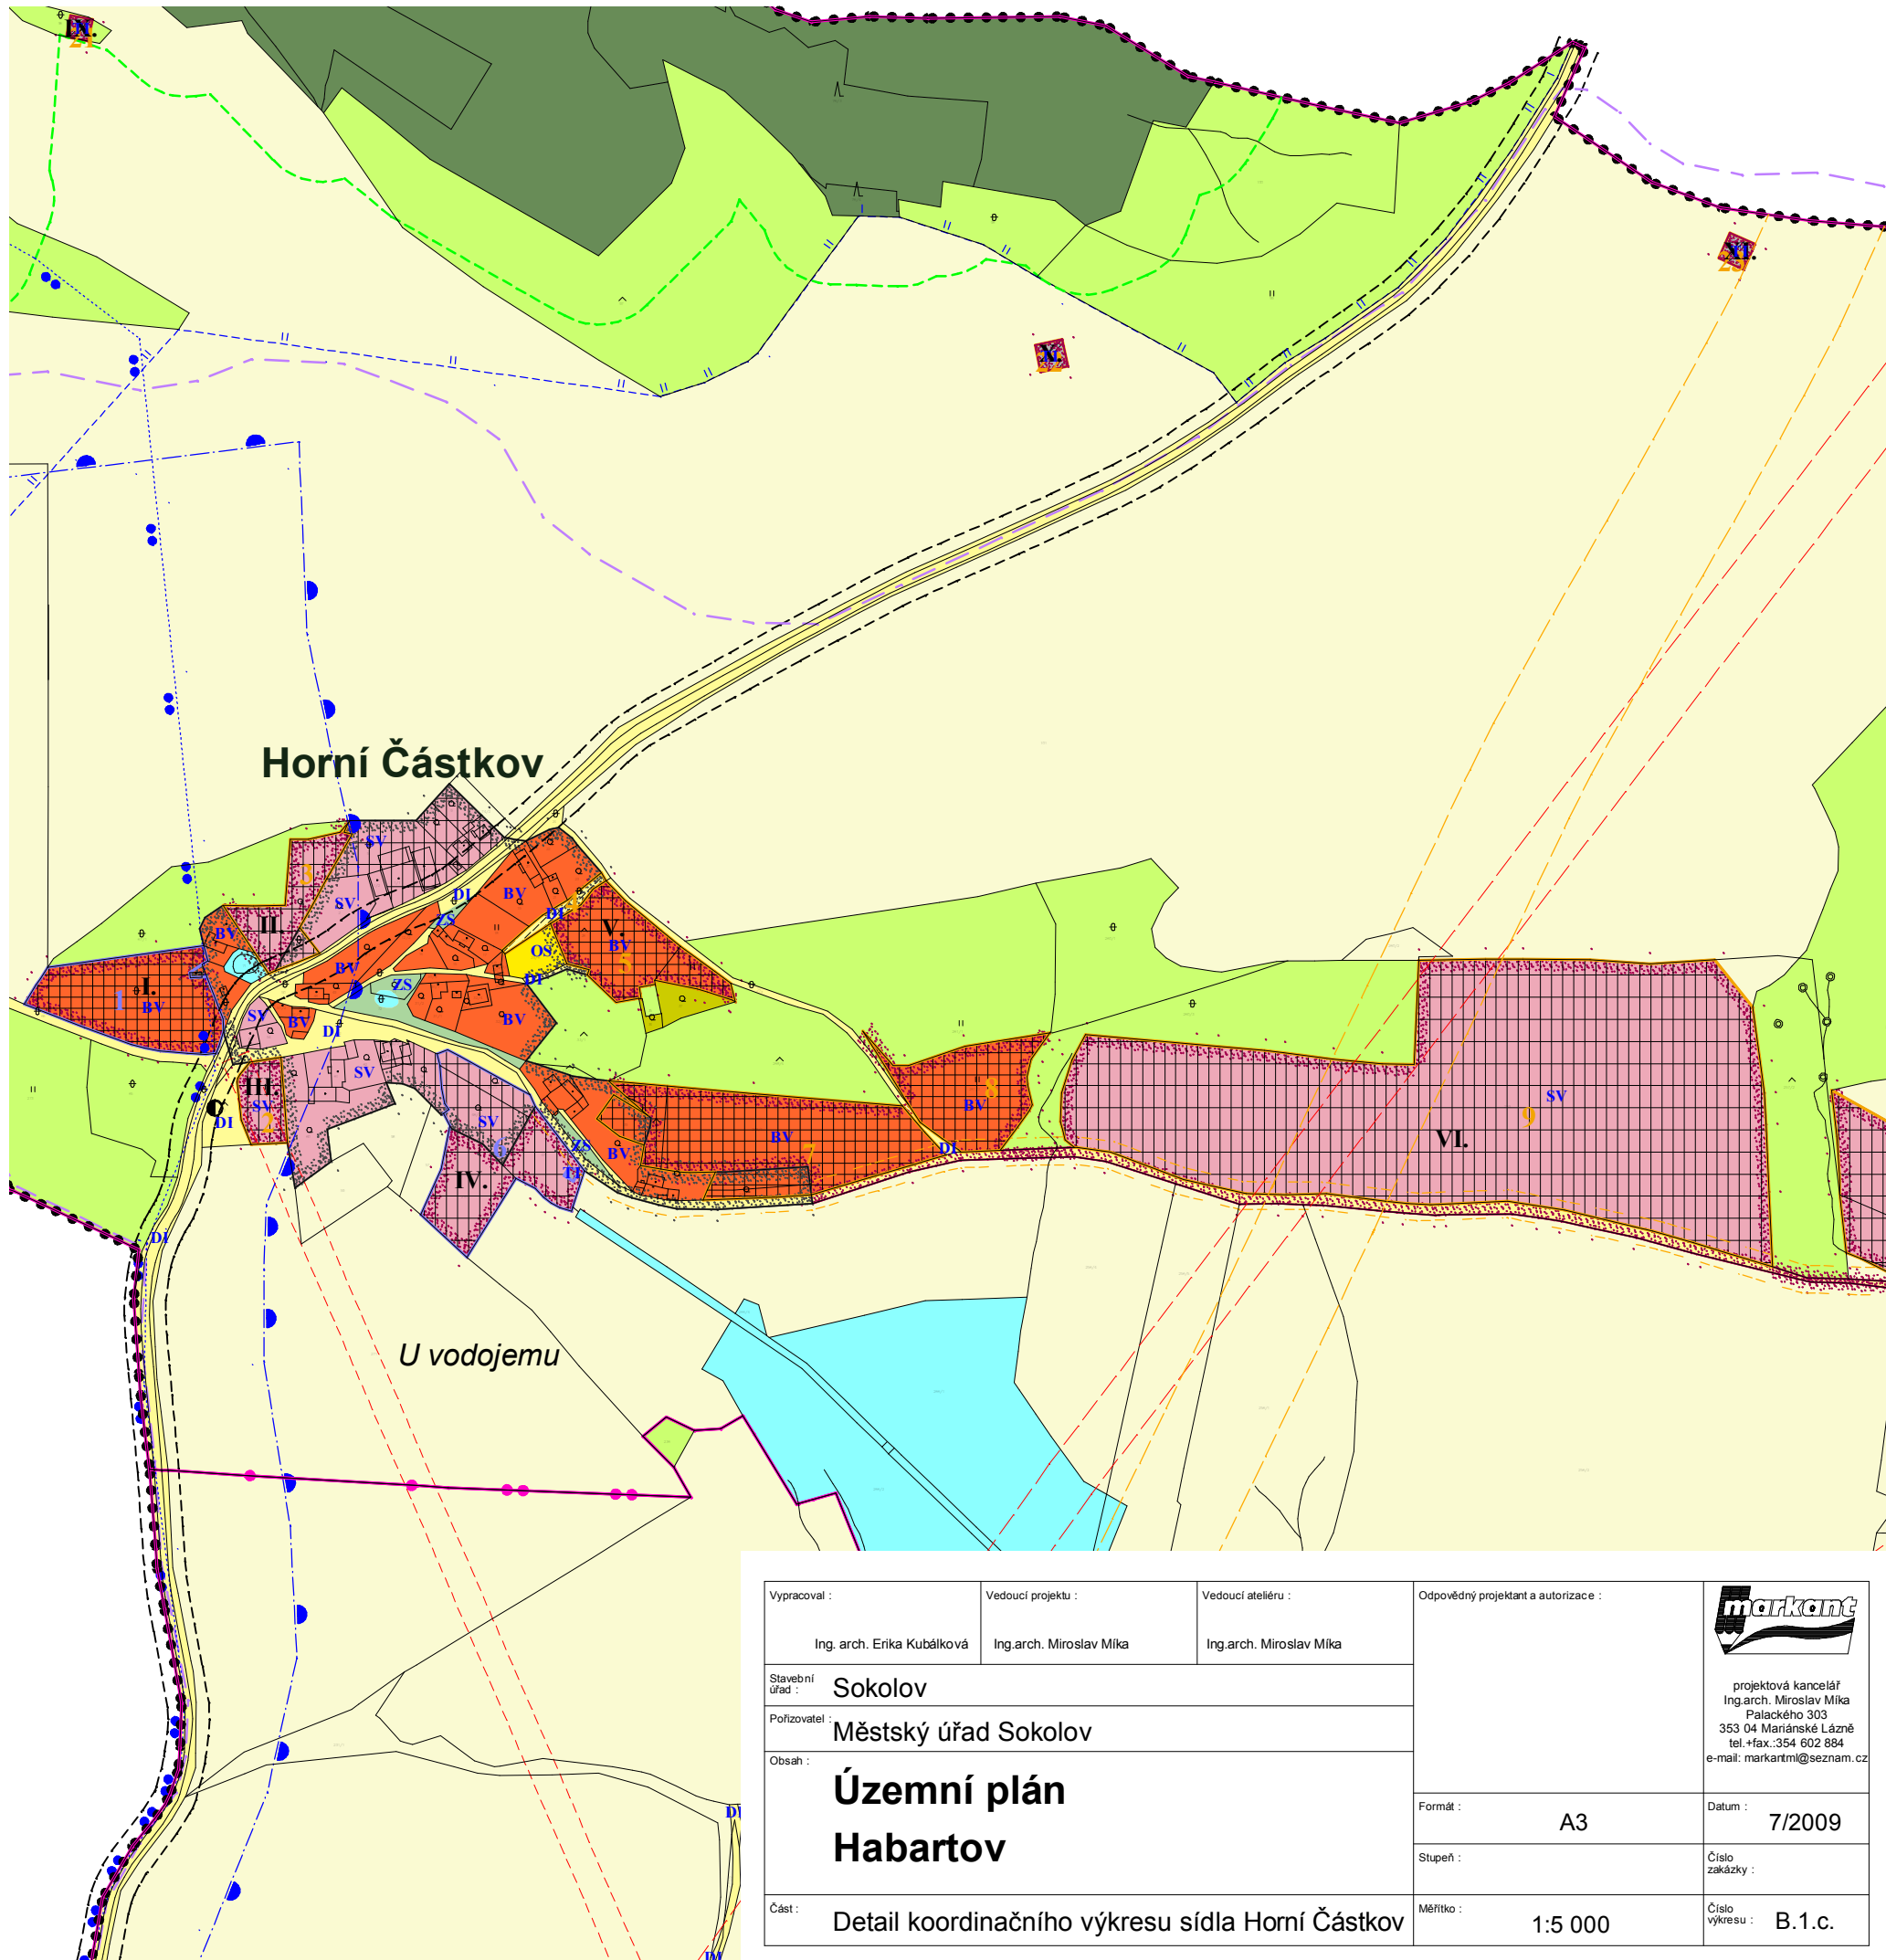

Vypracoval : Ing. arch. Erika Kubálková	Vedoucí projektu : Ing. arch. Miroslav Míka	Vedoucí ateliéru : Ing. arch. Miroslav Míka	Odpovědný projektant a autorizace :
Stavební úřad : Sokolov	Pořizovatel : Městský úřad Sokolov		
Obsah : Územní plán Habartov			Formát : A3
Část : Detail koordinačního výkresu sídla Horní Částkov			Datum : 7/2009
			Číslo zakázky :
			Číslo výkresu : B.1.c.
			Měřítko : 1:5 000

projektová kancelář
 Ing. arch. Miroslav Míka
 Palackého 303
 353 04 Mariánské Lázně
 tel. +fax.: 354 602 884
 e-mail: markantml@seznam.cz