


Legenda

Stav


Návrh

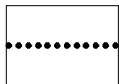


Hranice řešeného území



Hranice zastavěného území
stanovená ke dni 18.7.2007

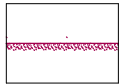


Zastavitelné plochy

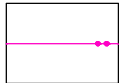


Hranice katastrálních území



Hranice územní rezervy

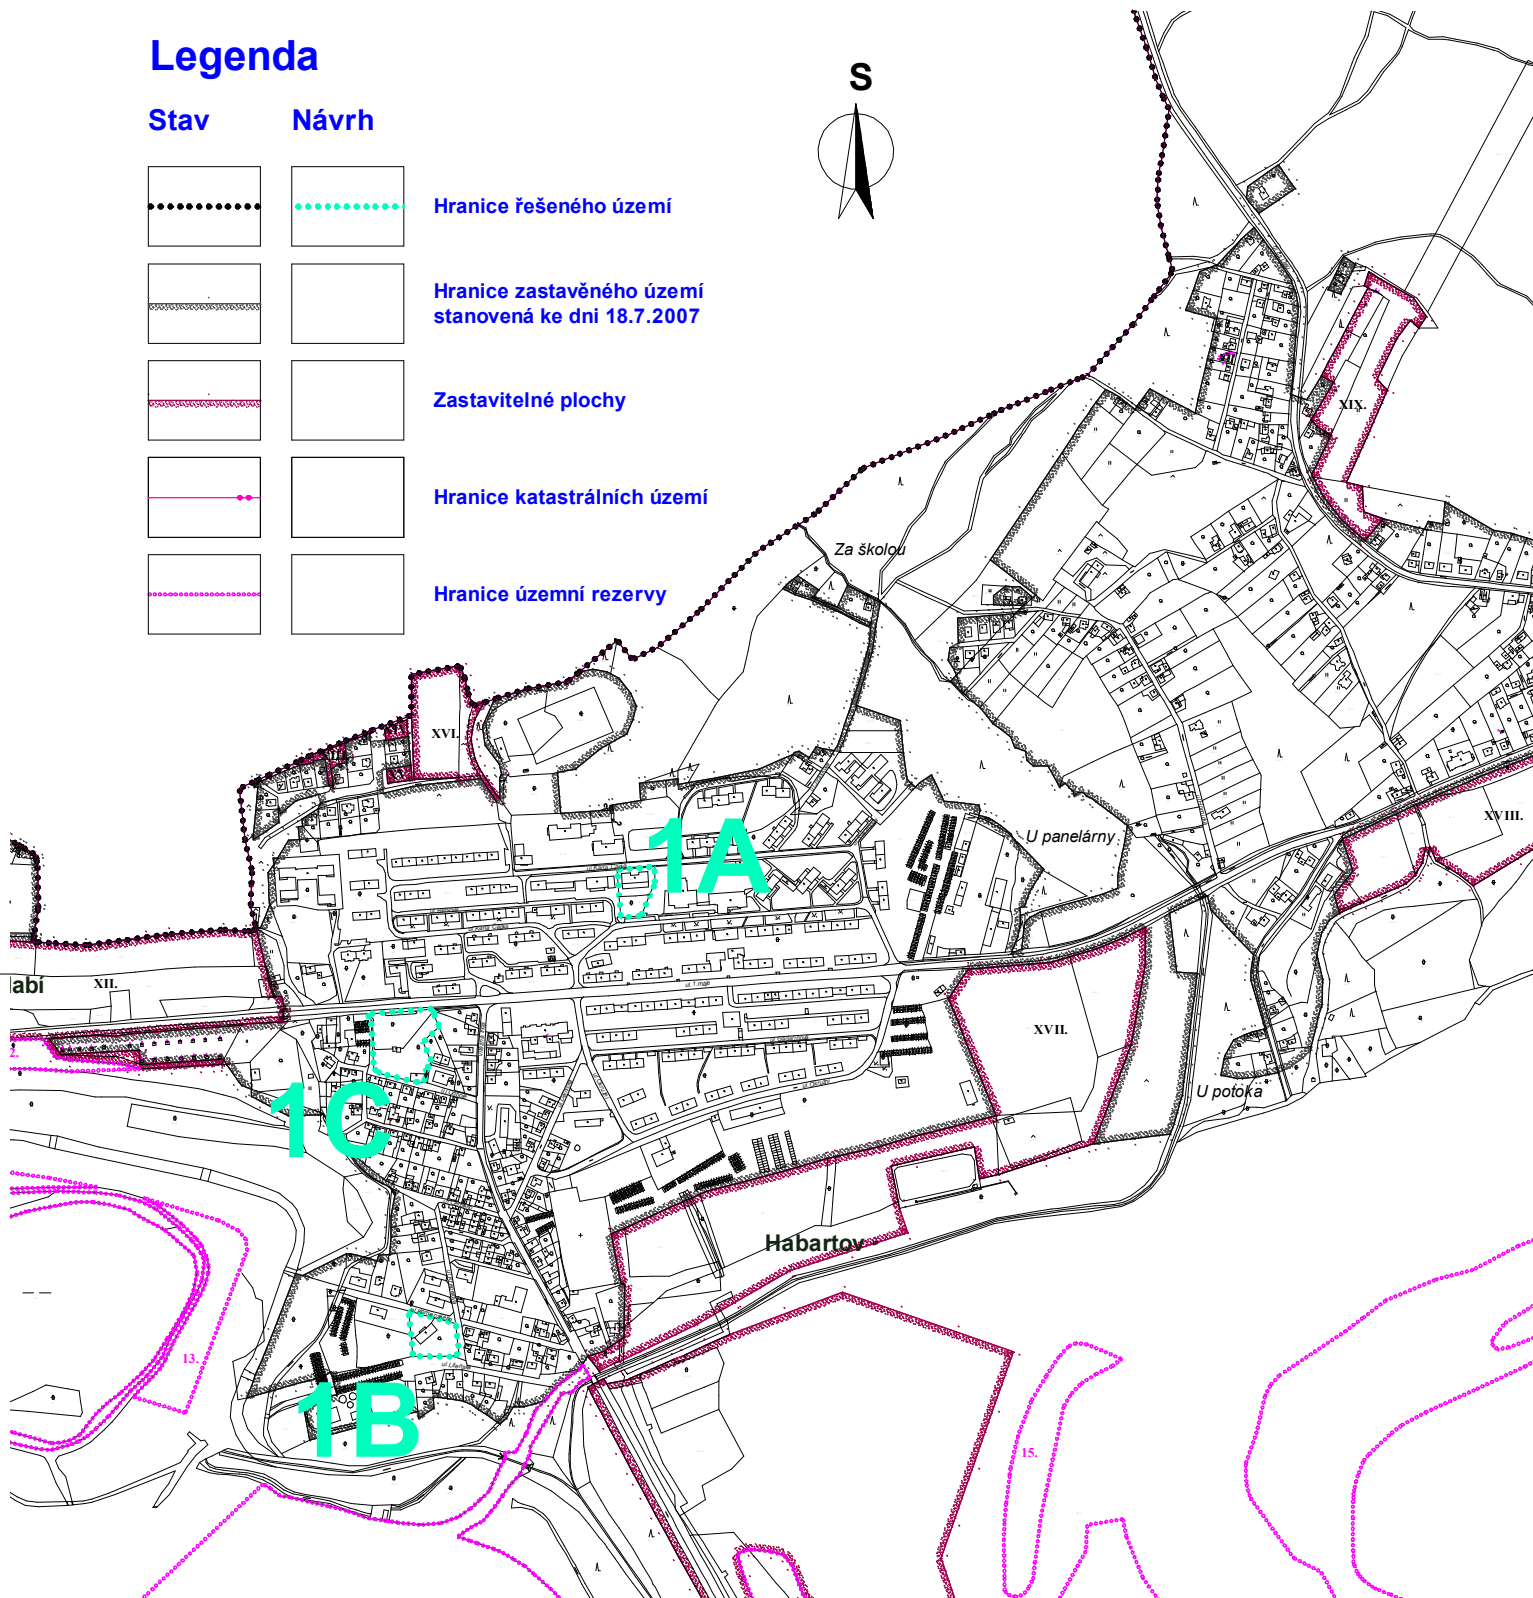

Vypracoval :	Vedoucí projektu :	Vedoucí ateliéru :	Odpovědný projektant a autorizace :	 projektová kancelář Ing.arch. Miroslav Míka Palackého 303 353 04 Mariánské Lázně tel. +fax.: 354 602 884 e-mail: markantmi@seznam.cz
Ing. arch. Erika Kubálková	Ing.arch. Miroslav Míka	Ing.arch. Miroslav Míka		
Stavební úřad :	Sokolov			
Pořizovatel :	Městský úřad Sokolov			
Obsah :	ZMĚNA Č.1 Územního plánu Habartov			
Část :	Základní členění území			Formát : A4 Datum : 06/2014 Stupeň : ÚZEMNÍ PLÁN Část stupně : Měřítko : 1:10 000 Číslo výkresu : A.1.