


# Legenda

Stav

Návrh

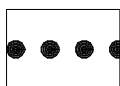

Hranice řešeného území



Hranice zastavěného území ke dni 18.7.2007



Zastavitelné plochy




Hranice katastrálních území




Hranice řešené změny



Plochy smíšené obytné městské specifické

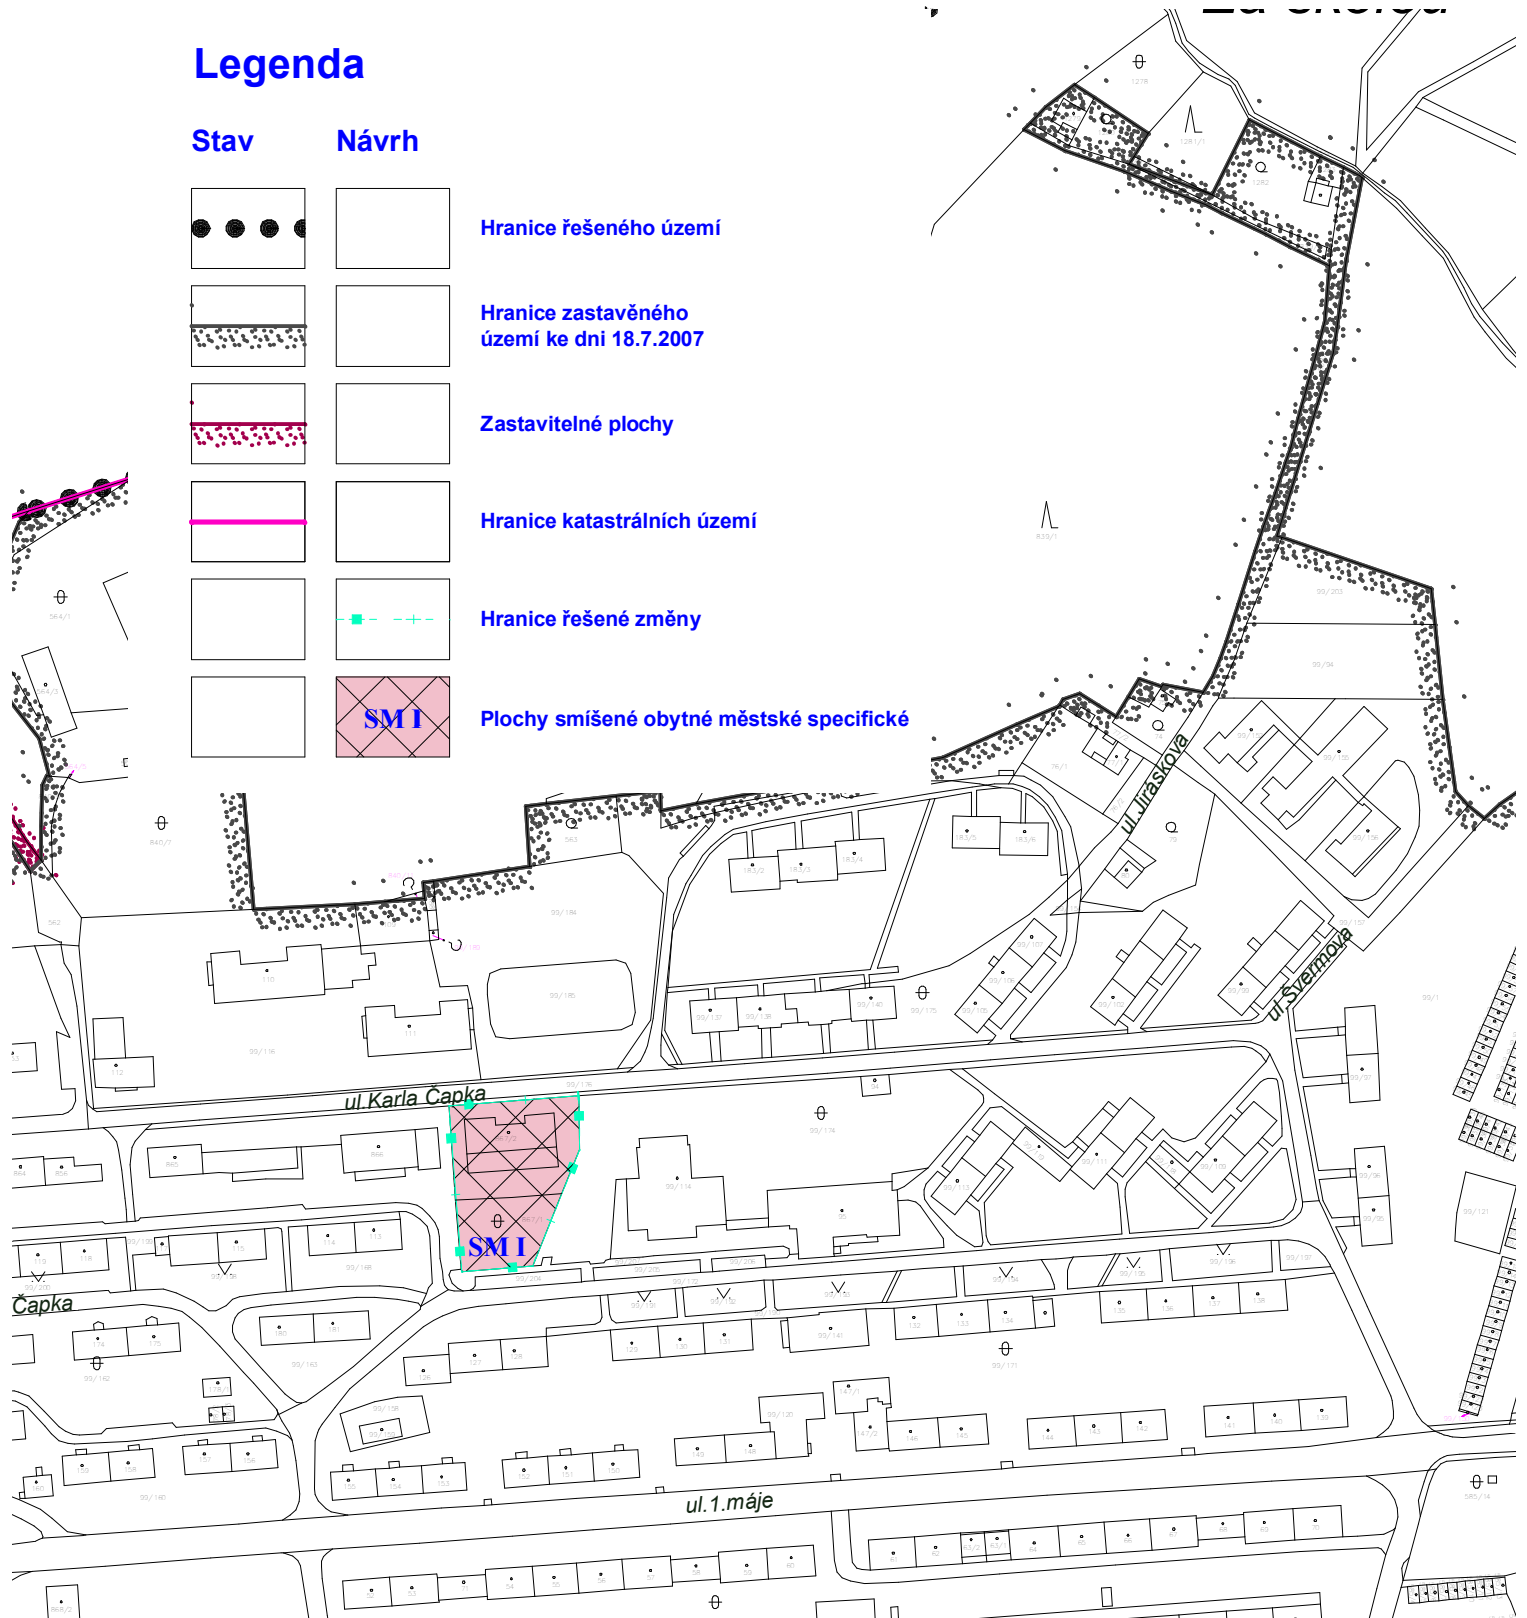

Vypracoval :	Vedoucí projektu :	Vedoucí ateliéru :
Ing. arch. Erika Kubálková	Ing. arch. Miroslav Míka	Ing. arch. Miroslav Míka
Stavební úřad :	Sokolov	
Pořizovatel :	Městský úřad Sokolov	
Obsah :	<p><b>Změna č.1A</b>  <b>Územního plánu Habartov</b></p>	
Část :	Detail hlavního výkresu sídla Habartov	

Odpovědný projektant a autorizace :		 projektová kancelář Ing. arch. Miroslav Míka Palackého 303 353 04 Mariánské Lázně tel. +fax.: 354 602 884 e-mail: markantmi@seznam.cz
Formát :	A4	
Stupeň :	Územní plán	Datum : 06/2014
Měřítko :	1:2 880	Číslo výkresu : A.2.a.