



Legenda

Stav	Návrh	
		Hranice řešeného území
		Hranice zastavěného území ke dni 18.7.2007
		Zastavitelné plochy
		Hranice katastrálních území
		Hranice řešené změny
		Plochy smíšené obytné městské specifické
		Plochy občanského vybavení komerční specifické
		Hranice řešené změny

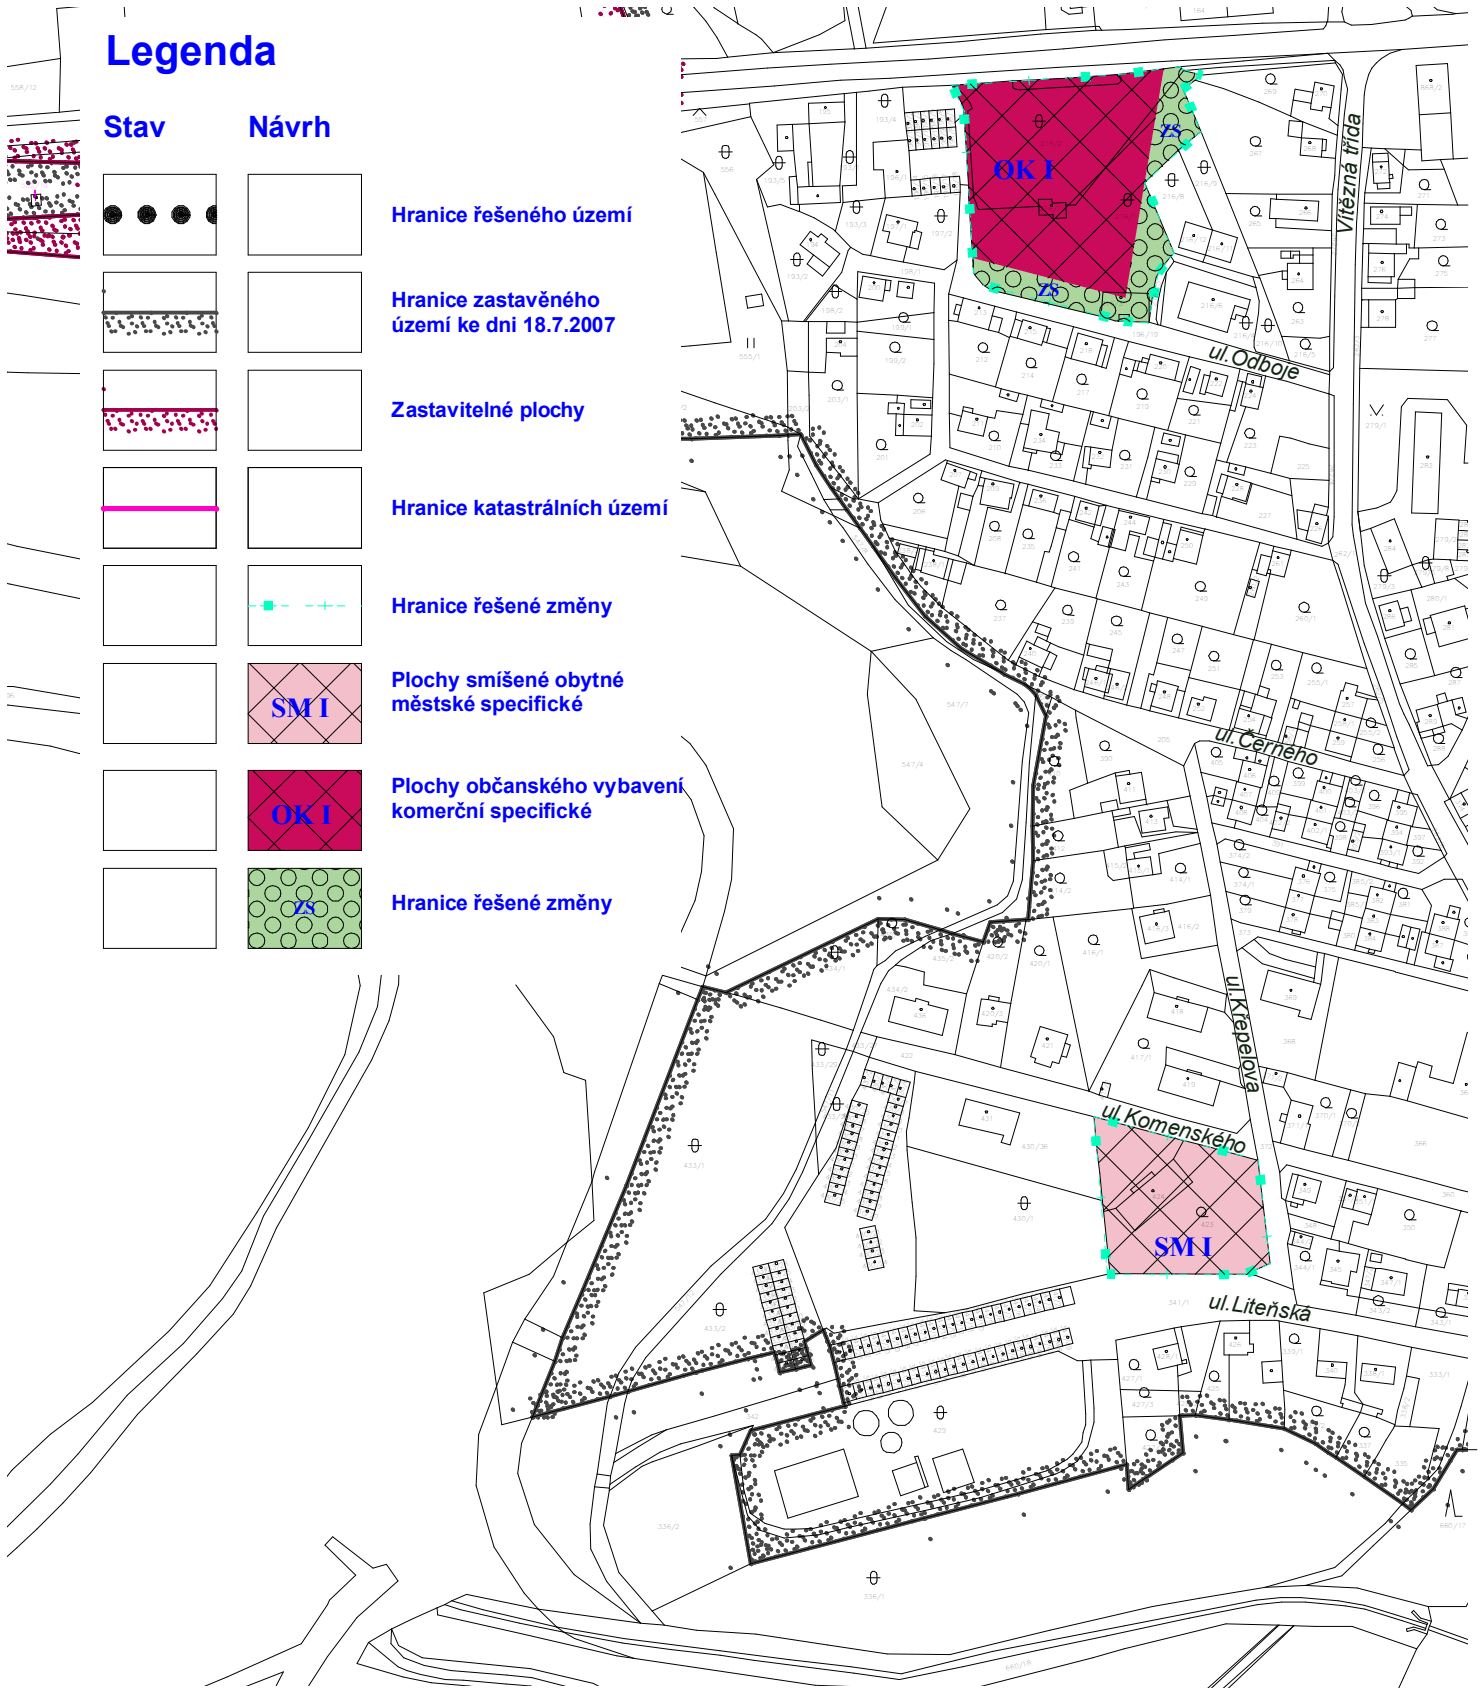

Vypracoval : Ing. arch. Erika Kubálková	Vedoucí projektu : Ing. arch. Miroslav Míka	Vedoucí atelieru : Ing. arch. Miroslav Míka	Odpovědný projektant a autorizace : 
Stavební úřad : Sokolov	Pořizovatel : Městský úřad Sokolov		projektová kancelář Ing. arch. Miroslav Míka Palackého 303 353 04 Mariánské Lázně tel. +fax : 354 602 884 e-mail: markantmi@seznam.cz
Obsah : Změna č.1B a 1C Územního plánu Habartov			Formát : A4
Část : Detail hlavního výkresu sídla Habartov			Datum : 06/2014
			Stupeň : Územní plán
			Měřítko : 1:2 880
			Číslo výkresu : A.2.b.