




Legenda

Stav



Návrh

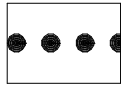


Hranice řešeného území
ke dni 15.7.2009
(schválení ÚP)

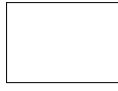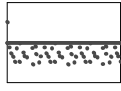

Hranice zastavěného
území ke dni 15.7.2009
(schválení ÚP)

 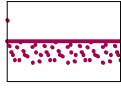

Zastavitelné plochy

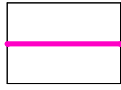


Hranice katastrálních území




Hranice řešené změny



Plochy smíšené obytné
městské specifické

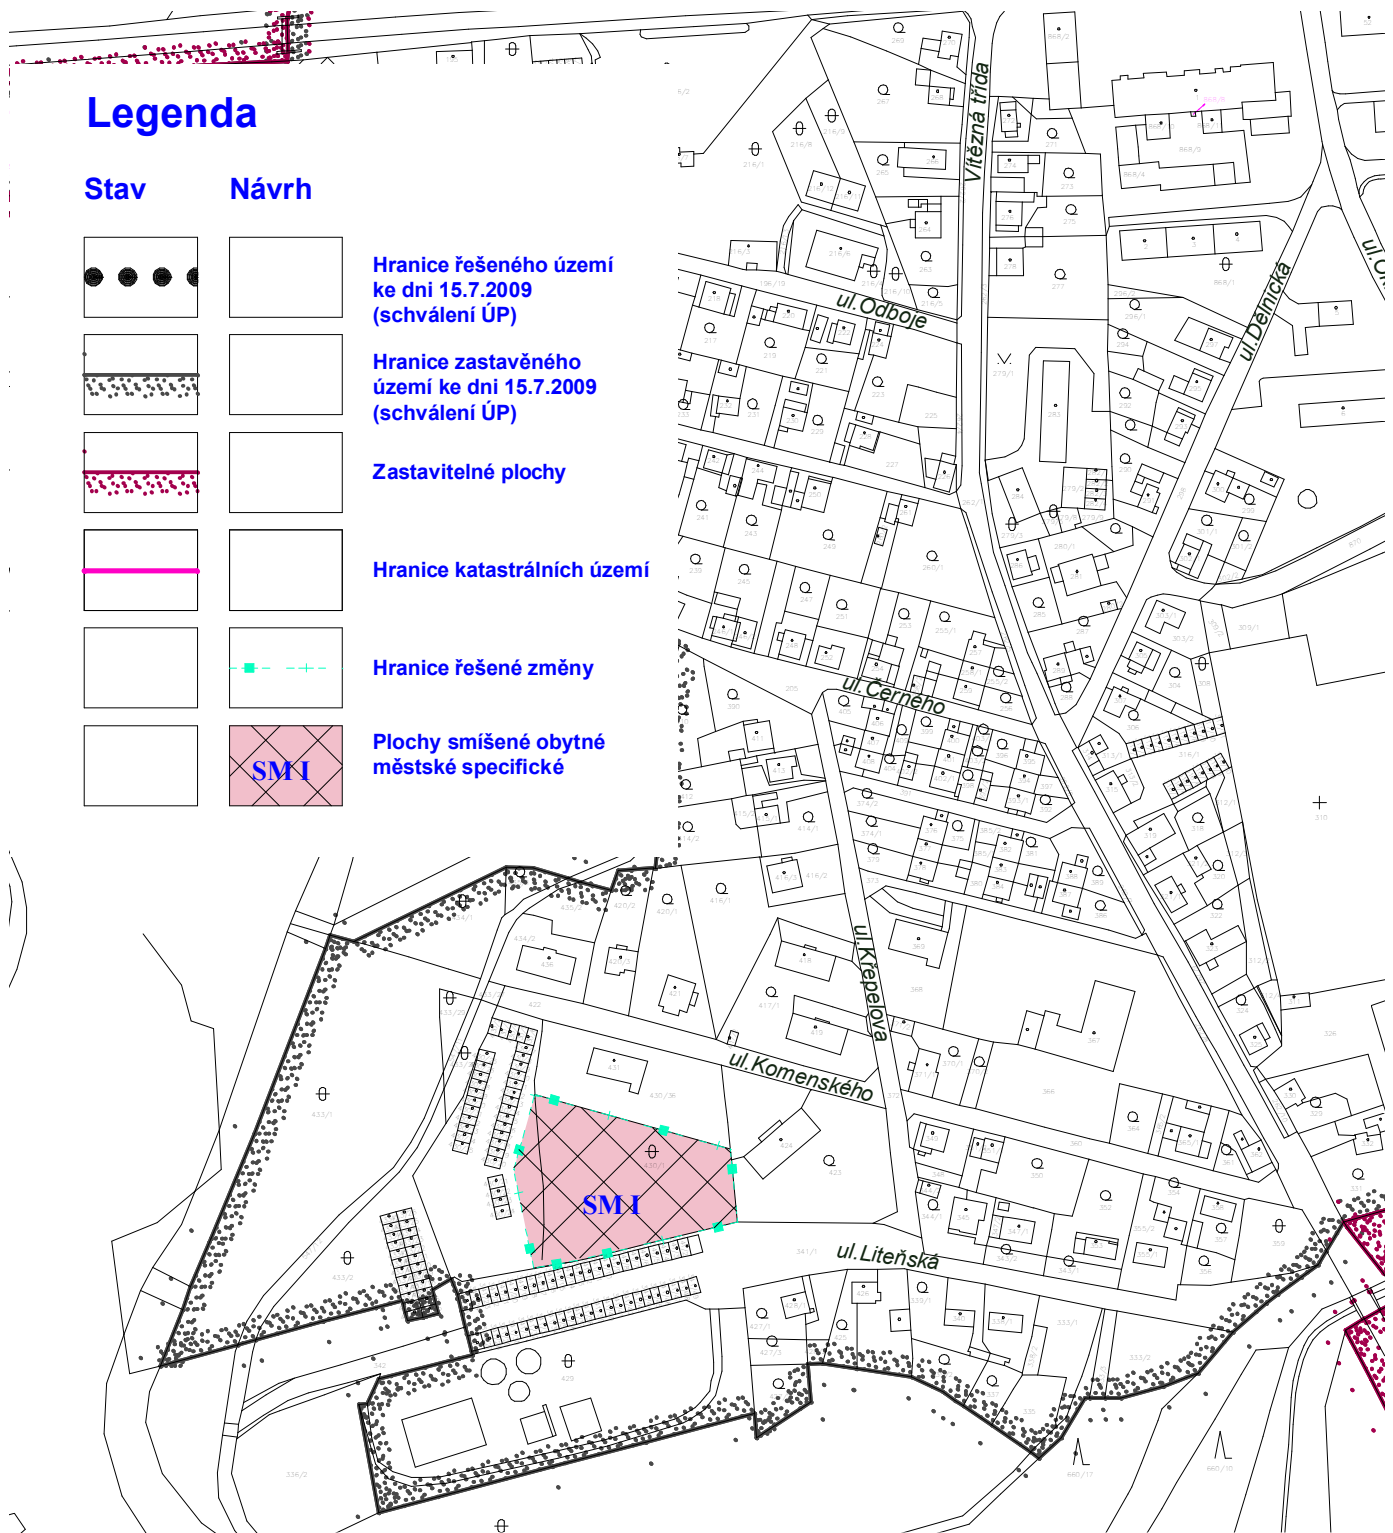

Vypracoval :	Vedoucí projektu :	Vedoucí ateliéru :	Odpovědný projektant a autorizace :	 projektová kancelář Ing. arch. Miroslav Míka Palackého 303 353 04 Mariánské Lázně tel. +fax: 354 602 884 e-mail: markantml@seznam.cz
Ing. arch. Erika Kubálová	Ing. arch. Miroslav Míka	Ing. arch. Miroslav Míka		
Stavební úřad :	Sokolov			
Pořizovatel :	Městský úřad Sokolov			
Obsah :	<h2>Změna č.2 A</h2> <h2>Územního plánu Habartov</h2>			
Část :	Detail hlavního výkresu sídla Habartov			
Formát :	A4	Datum :	04/2014	
Stupeň :	Vydání změny č.2			
Měřítko :	1:2 880	Číslo výkresu :	A.2.a.	