



Legenda

Stav



Návrh

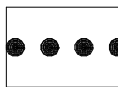


Hranice řešeného území
ke dni 15.7.2009
(schválení ÚP)

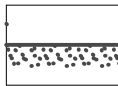


Hranice zastavěného
území ke dni 15.7.2009
(schválení ÚP)

 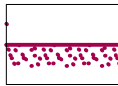


Zastavitelné plochy

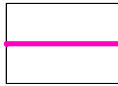


Hranice katastrálních území

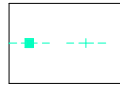

Hranice řešené změny

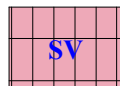


Plochy smíšené obytné
vesnického typu

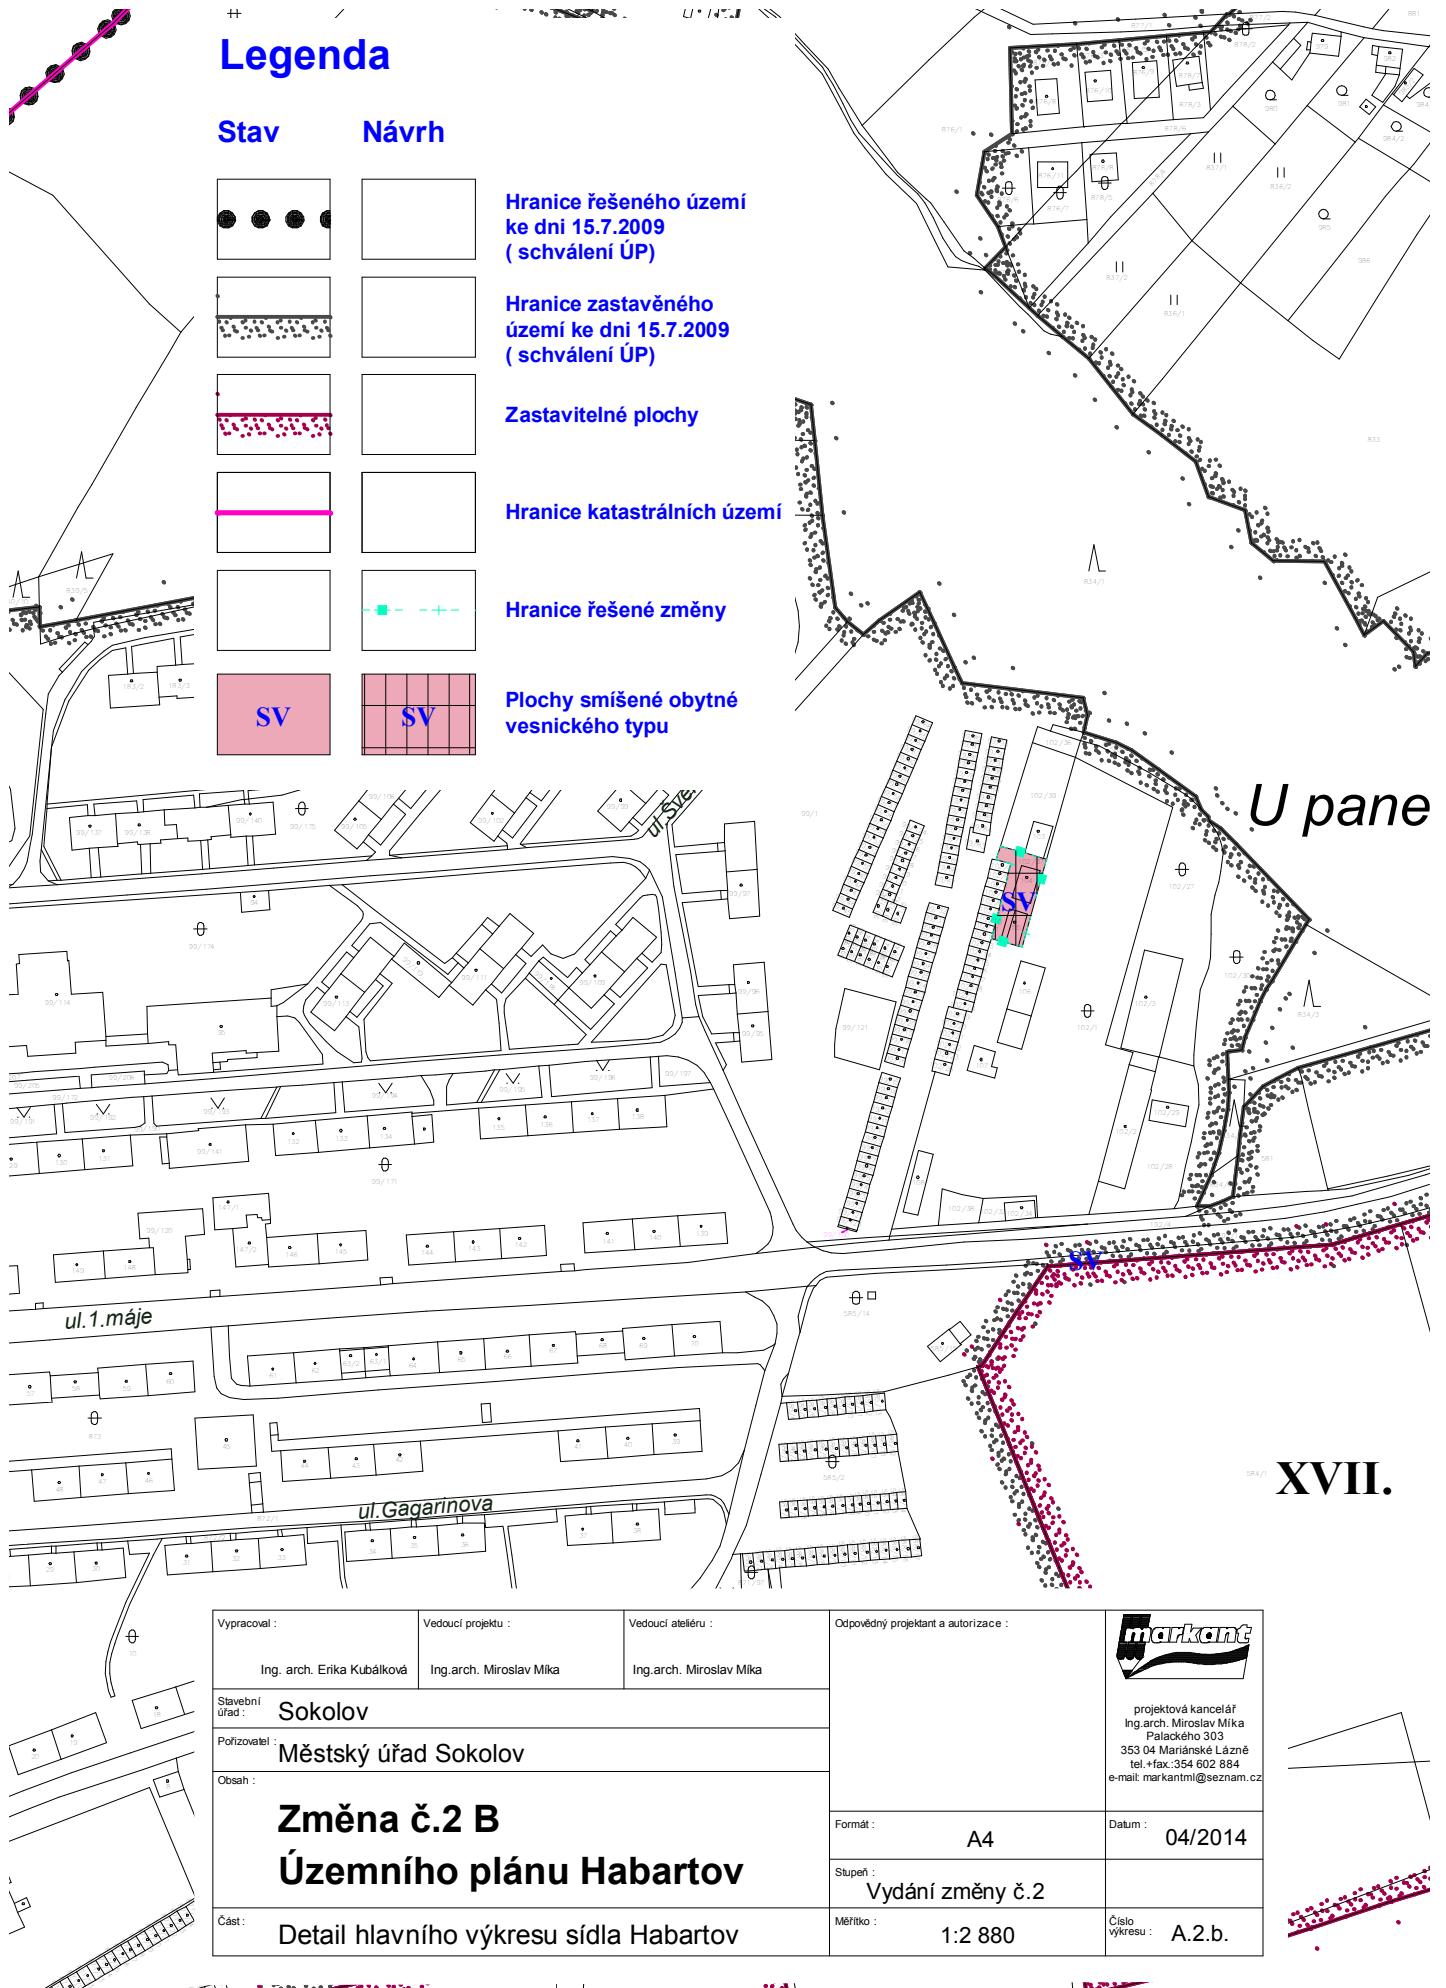

U pane

XVII.

Vypracoval : Ing. arch. Erika Kubálková	Vedoucí projektu : Ing. arch. Miroslav Míka	Vedoucí ateliéru : Ing. arch. Miroslav Míka	Odpovědný projektant a autorizace : 
Stavební úřad : Sokolov	Pořizovatel : Městský úřad Sokolov		projektová kancelář Ing. arch. Miroslav Míka Patackého 303 353 04 Mariánské Lázně tel. +fax. :354 602 884 e-mail: markantmi@seznam.cz
Obsah : Změna č.2 B Územního plánu Habartov			Formát : A4
Část : Detail hlavního výkresu sídla Habartov			Datum : 04/2014
			Stupeň : Vydání změny č.2
			Měřítko : 1:2 880
			Číslo výkresu : A.2.b.