


Legenda

Stav


Návrh

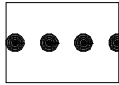


Hranice řešeného území
ke dni 15.7.2009
(schválení ÚP)



Hranice zastavěného
území ke dni 15.7.2009
(schválení ÚP)

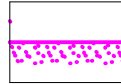


Zastavitelné plochy

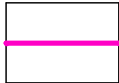


Hranice katastrálních území



Hranice řešené změny

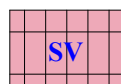


Plochy smíšené obytné
vesnického typu

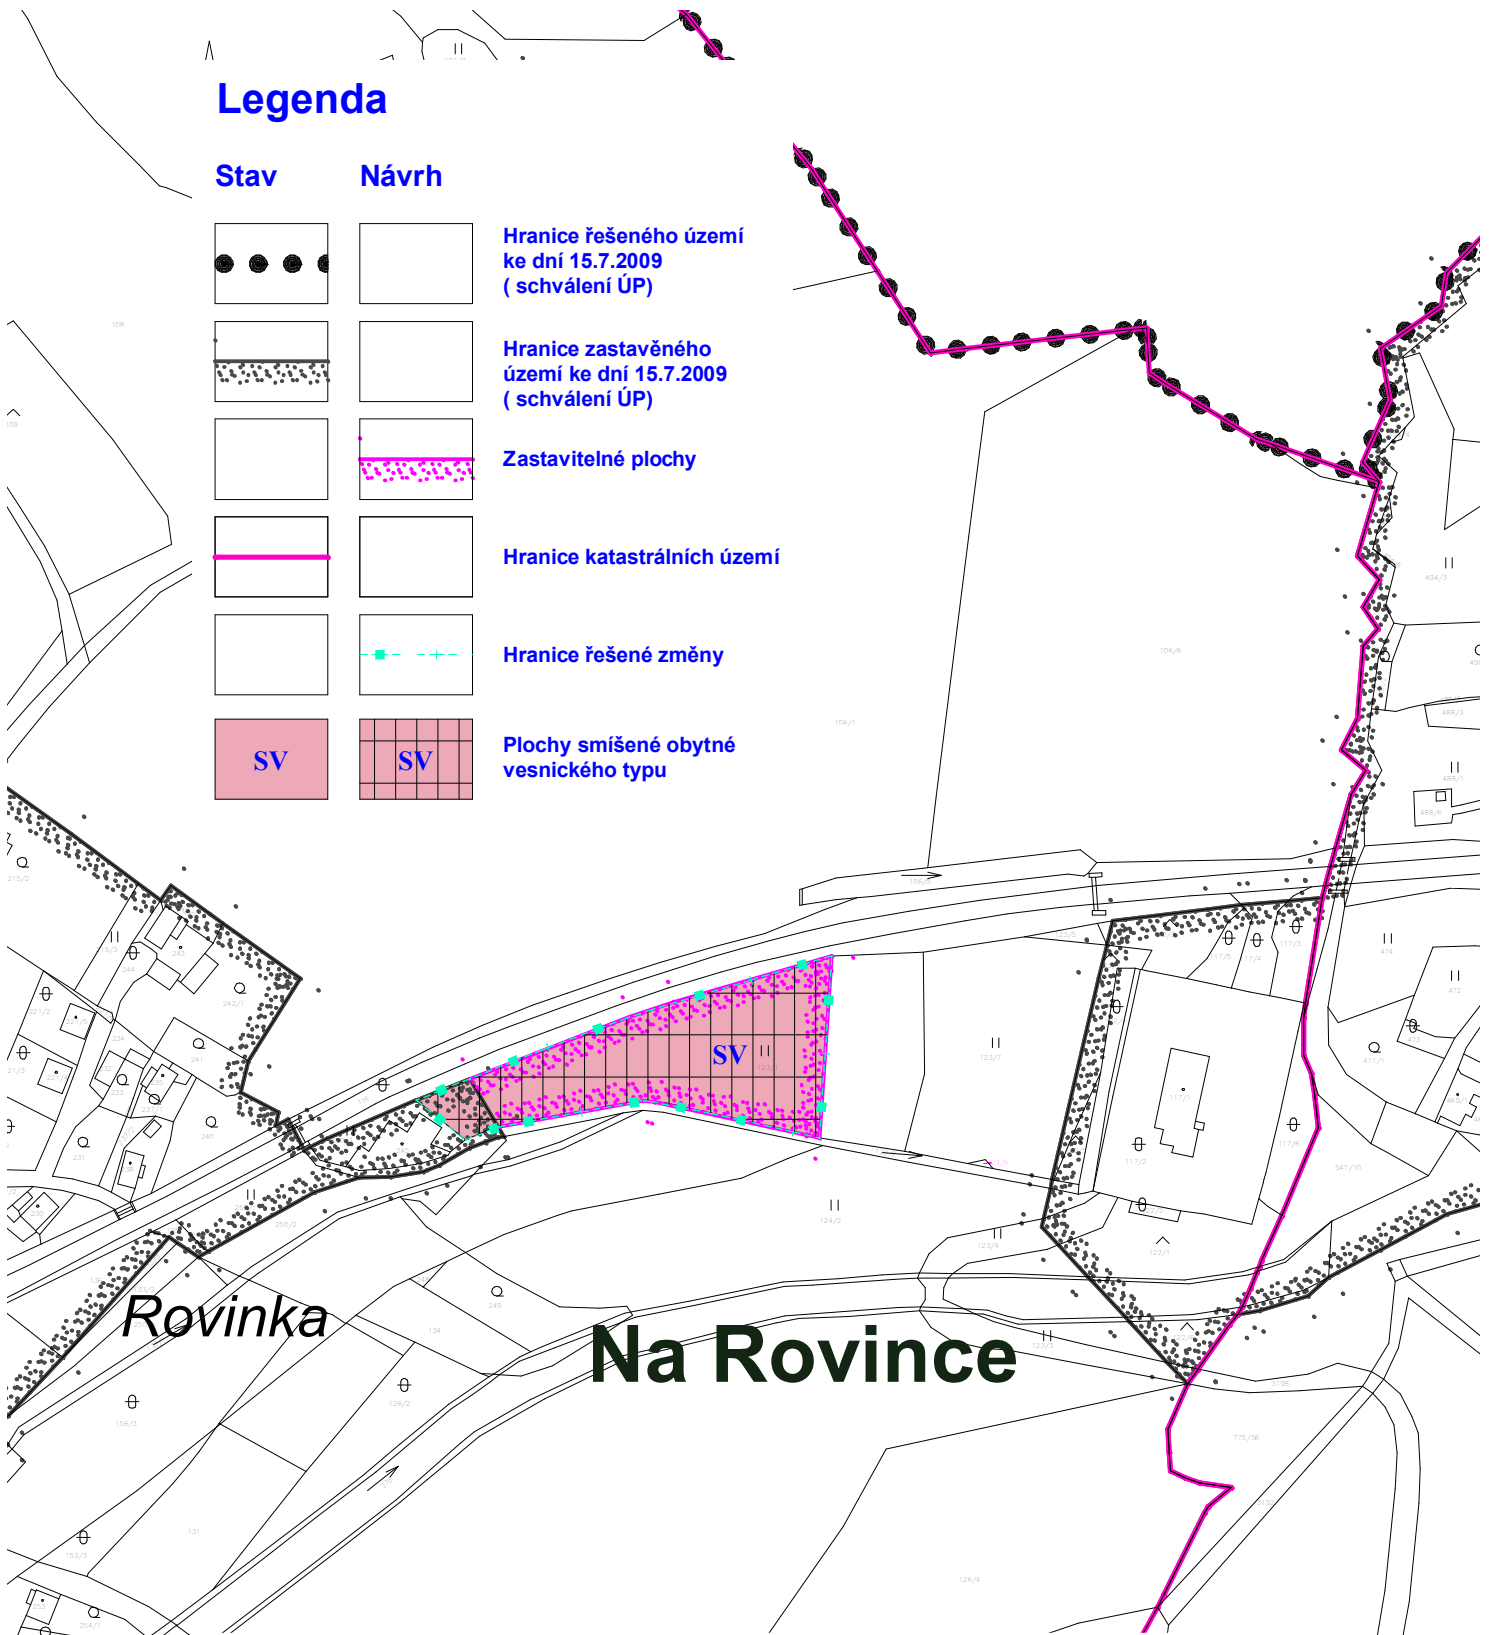

Rovinka

Na Rovince

Vypracoval : Ing. arch. Erika Kubálková	Vedoucí projektu : Ing. arch. Miroslav Mika	Vedoucí ateliéru : Ing. arch. Miroslav Mika	Odpovědný projektant a autorizace :  projektová kancelář Ing. arch. Miroslav Mika Palackého 303 353 04 Mariánské Lázně tel.-fax: 354 602 884 e-mail: markantmi@seznam.cz
Slavební úřad : Sokolov	Formát : A4 Datum : 04/2014		
Pořizovatel : Městský úřad Sokolov			
Obsah : Změna č.2 D Územního plánu Habartov	Stupeň : Vydání změny č.2		
Část : Detail hlavního výkresu sídla Habartov	Měřítko : 1:2 880	Číslo výkresu : A.2.d.	