



# Legenda

Stav


Návrh

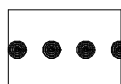


Hranice řešeného území  
ke dni 15.7.2009  
(schválení ÚP)

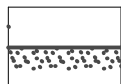


Hranice zastavěného  
území ke dni 15.7.2009  
(schválení ÚP)

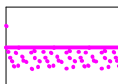

Zastavitelné plochy

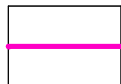

Hranice katastrálních území

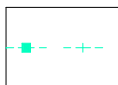


Hranice řešené změny




Plochy navržené  
trvalý travní porost



Plochy zemědělské  
trvalý travní porost

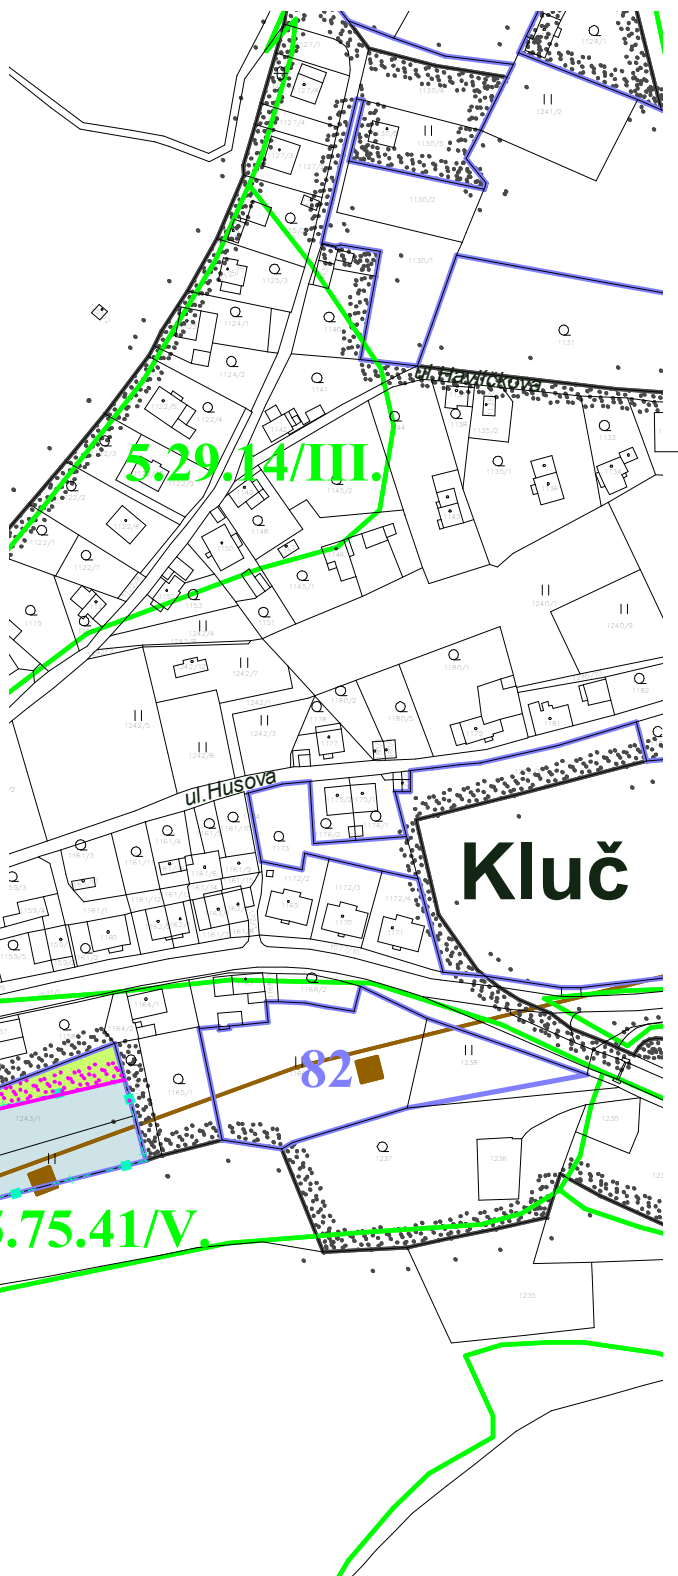

Vypracoval :	Vedoucí projektu :	Vedoucí ateliéru :	Odpovědný projektant a autorizace :	 projektová kancelář Ing. arch. Miroslav Míka Patackého 303 353 04 Mariánské Lázně tel. +fax. 354 602 884 e-mail: markantmi@seznam.cz
Ing. arch. Erika Kubálková	Ing. arch. Miroslav Míka	Ing. arch. Miroslav Míka		
Stavební úřad :	Sokolov			
Pořizovatel :	Městský úřad Sokolov			
Obsah :	<b>Změna č.2 E</b> <b>Územního plánu Habartov</b>			Formát : A4
Část :	Detail Záboru ZPF a pozemků PÚPFL			Datum : 04/2014
				Stupeň : Vydání změny č.2
				Měřítko : 1:2 880
				Číslo výkresu : B.6.e.

