


# Legenda

Stav	Návrh	
		Hranice řešeného území
		Hranice katastrálních území
		Hranice zastavěného území ke dni 5.11.2009
		Zastavitelné plochy

## Plochy s rozdílným způsobem využití

Stabilizované plochy	Plochy změn	
		Plochy bydlení městského
		Plochy bydlení vesnického
		Plochy bydlení specifického
		Plochy dopravní infrastruktury
		Plochy dopravní infrastruktury železnic
		Plochy občanského vybavení komerční
		Plochy občanského vybavení sportu
		Plochy občanského vybavení sportu - cyklotrial
		Plochy občanského vybavení nekomerční
		Plochy občanského vybavení specifického – rozhledna
		Plochy veřejných prostranství zeleně hřbitovů
		Plochy veřejných prostranství zeleně - lesopark
		Plochy veřejných prostranství
		Plochy veřejných prostranství zeleně
		Plochy rekreace hromadné
		Plochy rekreace individuální
		Plochy rekreace zahrádkářských osad
		Plochy smíšené krajinné zóny - sportovní
		Plochy smíšené obytné městského typu
		Plochy smíšené obytné vesnického typu
		Plochy technické infrastruktury
		Plochy výroby drobné a řemeslné
		Plochy výroby průmyslové
		Plochy smíšené výrobní
		Plochy výroby zemědělské
		Plochy těžby nerostů
		Plochy lesní
		Plochy zemědělské - trvalý travní porost
		Plochy zemědělské - orná půda
		Plochy vodní a vodohospodářské - vodoteč, vodní plocha, mokřina
		Plochy zemědělské - zahrady

Stav	Návrh	
		Ochranná zóna nadregionálního biokoridoru
		Místní biocentrum
		Místní biokoridor
		Nadregionální biokoridor
		Regionální biocentrum
		Regionální biokoridor

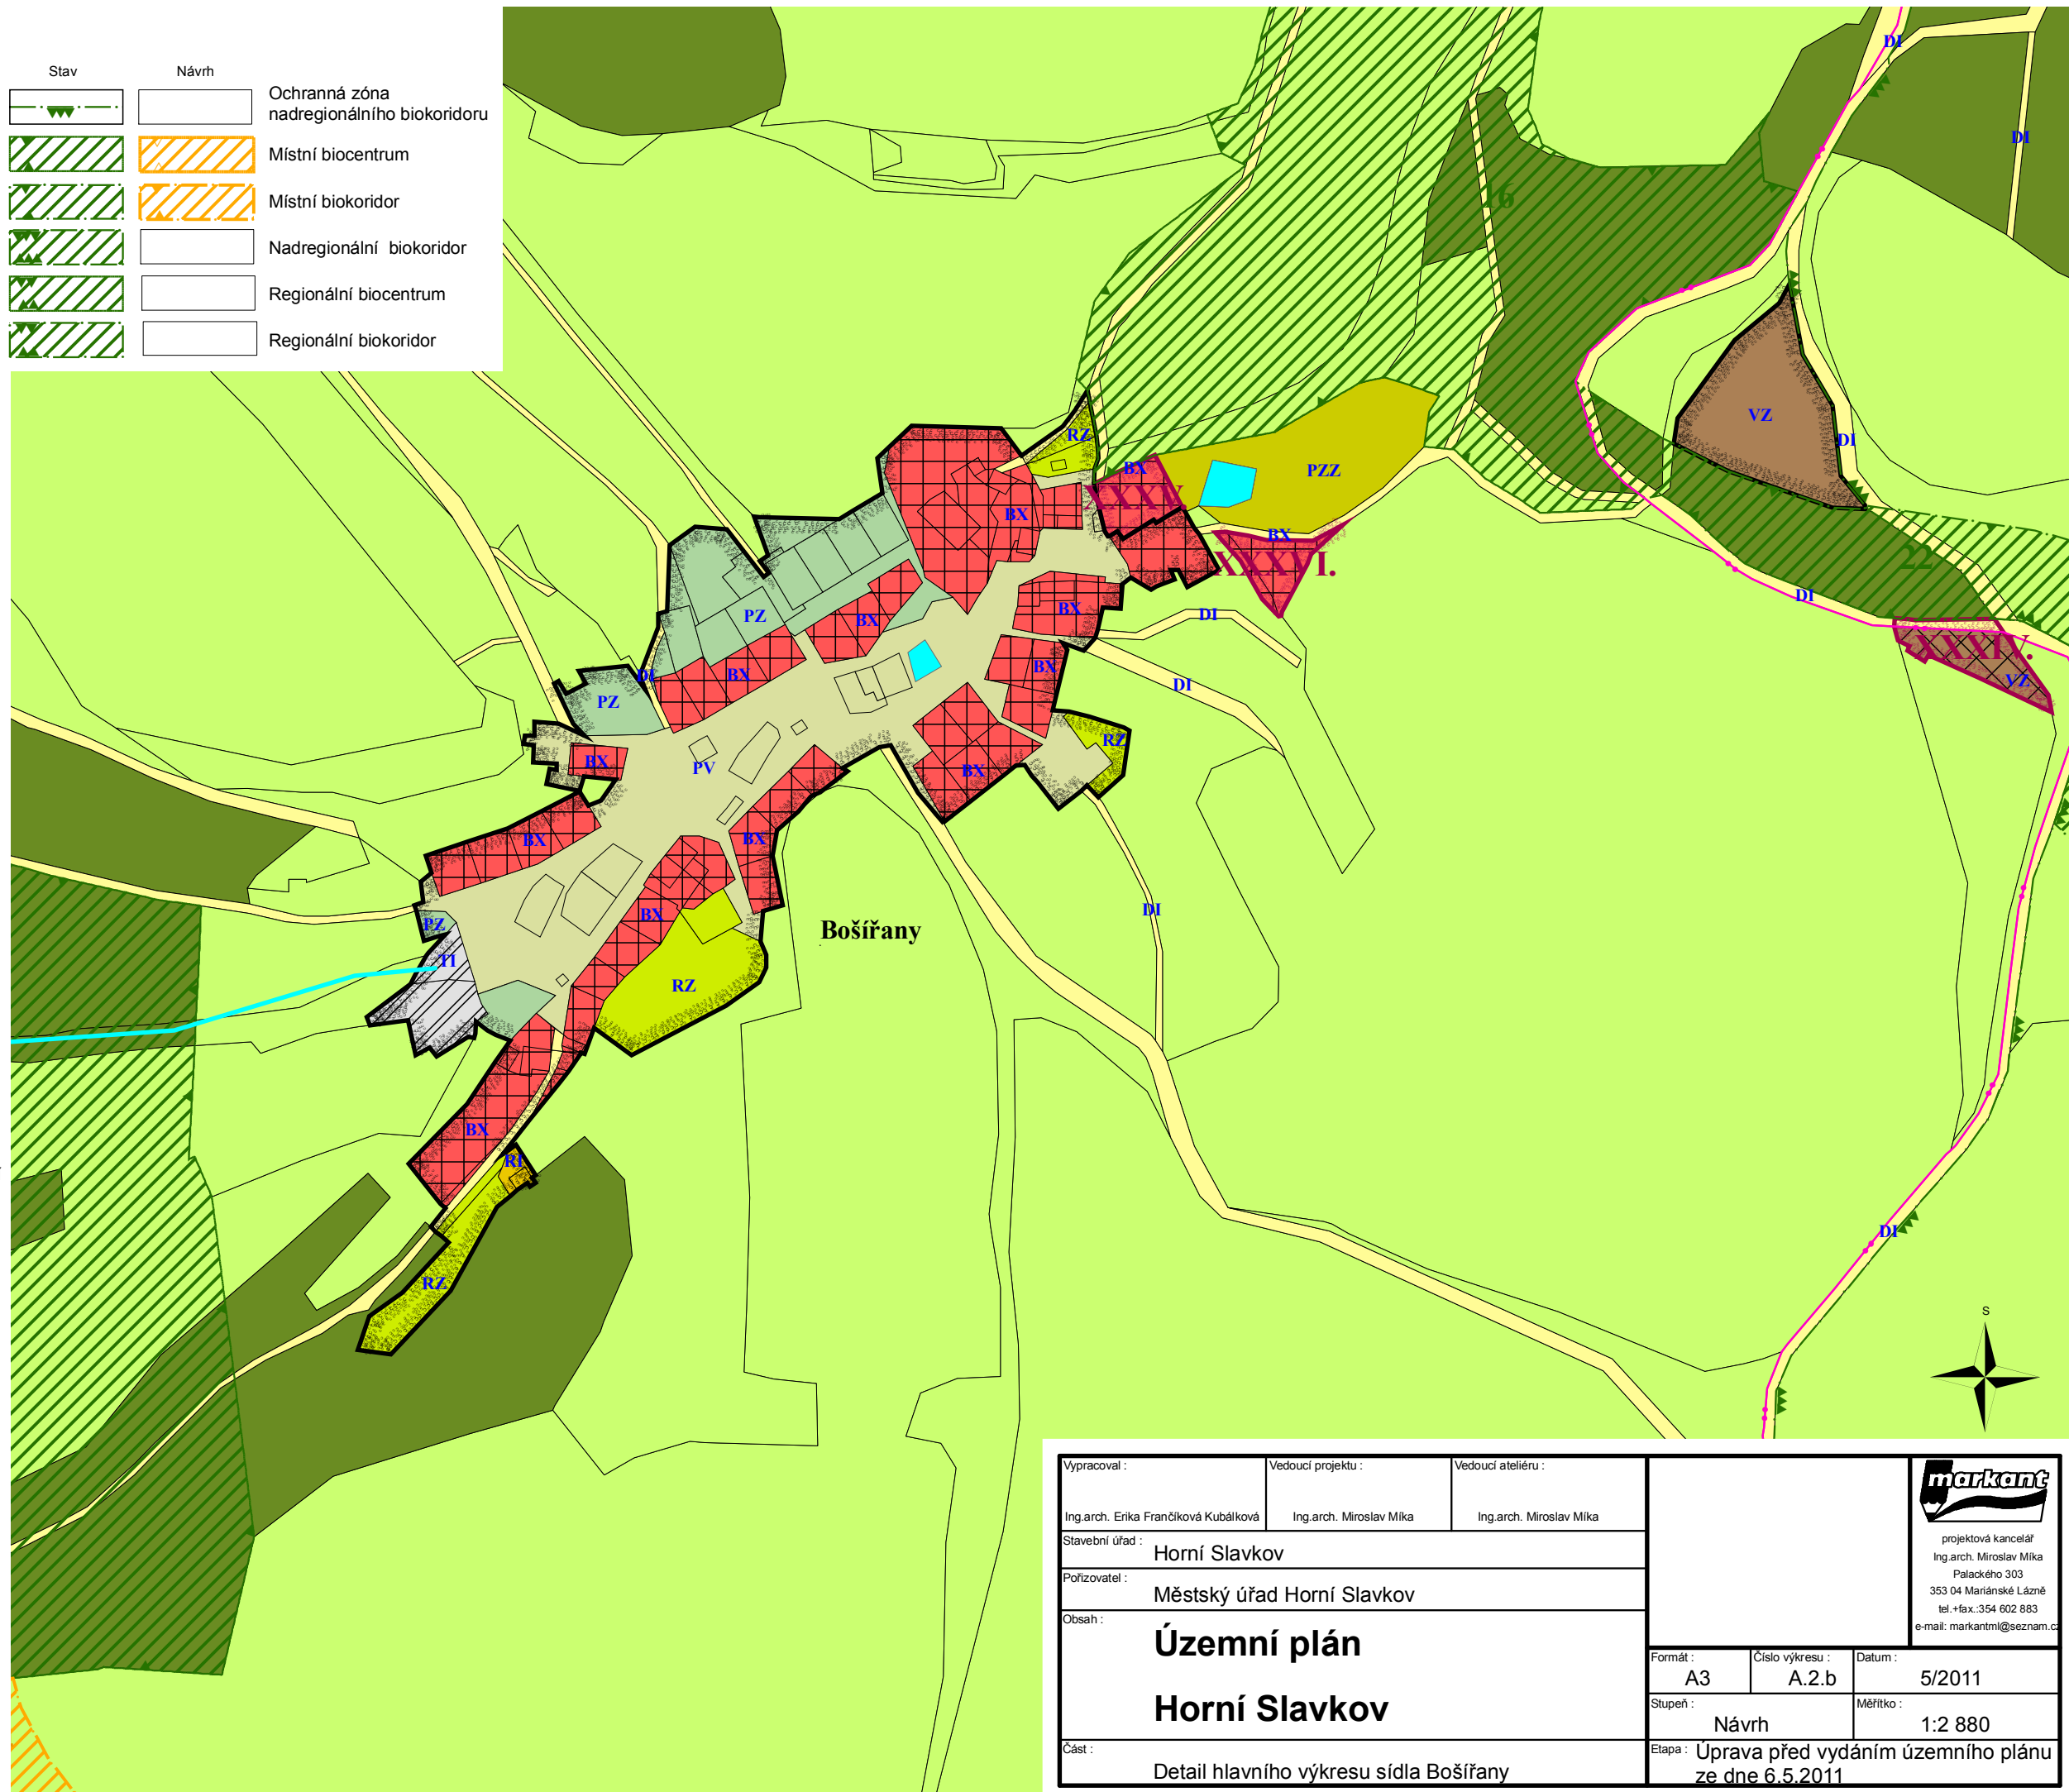

Vypracoval : Ing.arch. Erika Francíková Kubálková	Vedoucí projektu : Ing.arch. Miroslav Míka	Vedoucí atelieru : Ing.arch. Miroslav Míka	<p>projektová kancelář          Ing.arch. Miroslav Míka          Palackého 303          353 04 Mariánské Lázně          tel.+fax.:354 602 883          e-mail: markantml@seznam.cz</p>
Stavební úřad : <b>Horní Slavkov</b>			
Pořizovatel : <b>Městský úřad Horní Slavkov</b>			Formát : <b>A3</b>
Obsah : <b>Územní plán          Horní Slavkov</b>			
Část : <b>Detail hlavního výkresu sídla Bošířany</b>			Datum : <b>5/2011</b>
			Stupeň : <b>Návrh</b>
			Měřítko : <b>1:2 880</b>
			Etapa : <b>Úprava před vydáním územního plánu ze dne 6.5.2011</b>