

Legenda



A.Doprava

W-D.3. Obslužná komunikace okolo Starého Sedla, včetně souvisejících křižovatek

B.Technické vybavení - Kanalizace

W-KA.1. Dešťová kanalizace


W-KA.2. Splašková kanalizace


C.Technické vybavení - Vodovod

W-VO.1. Vodovod pitný

E.Technické vybavení - Plynovod

W-PL.2. STL plynovod

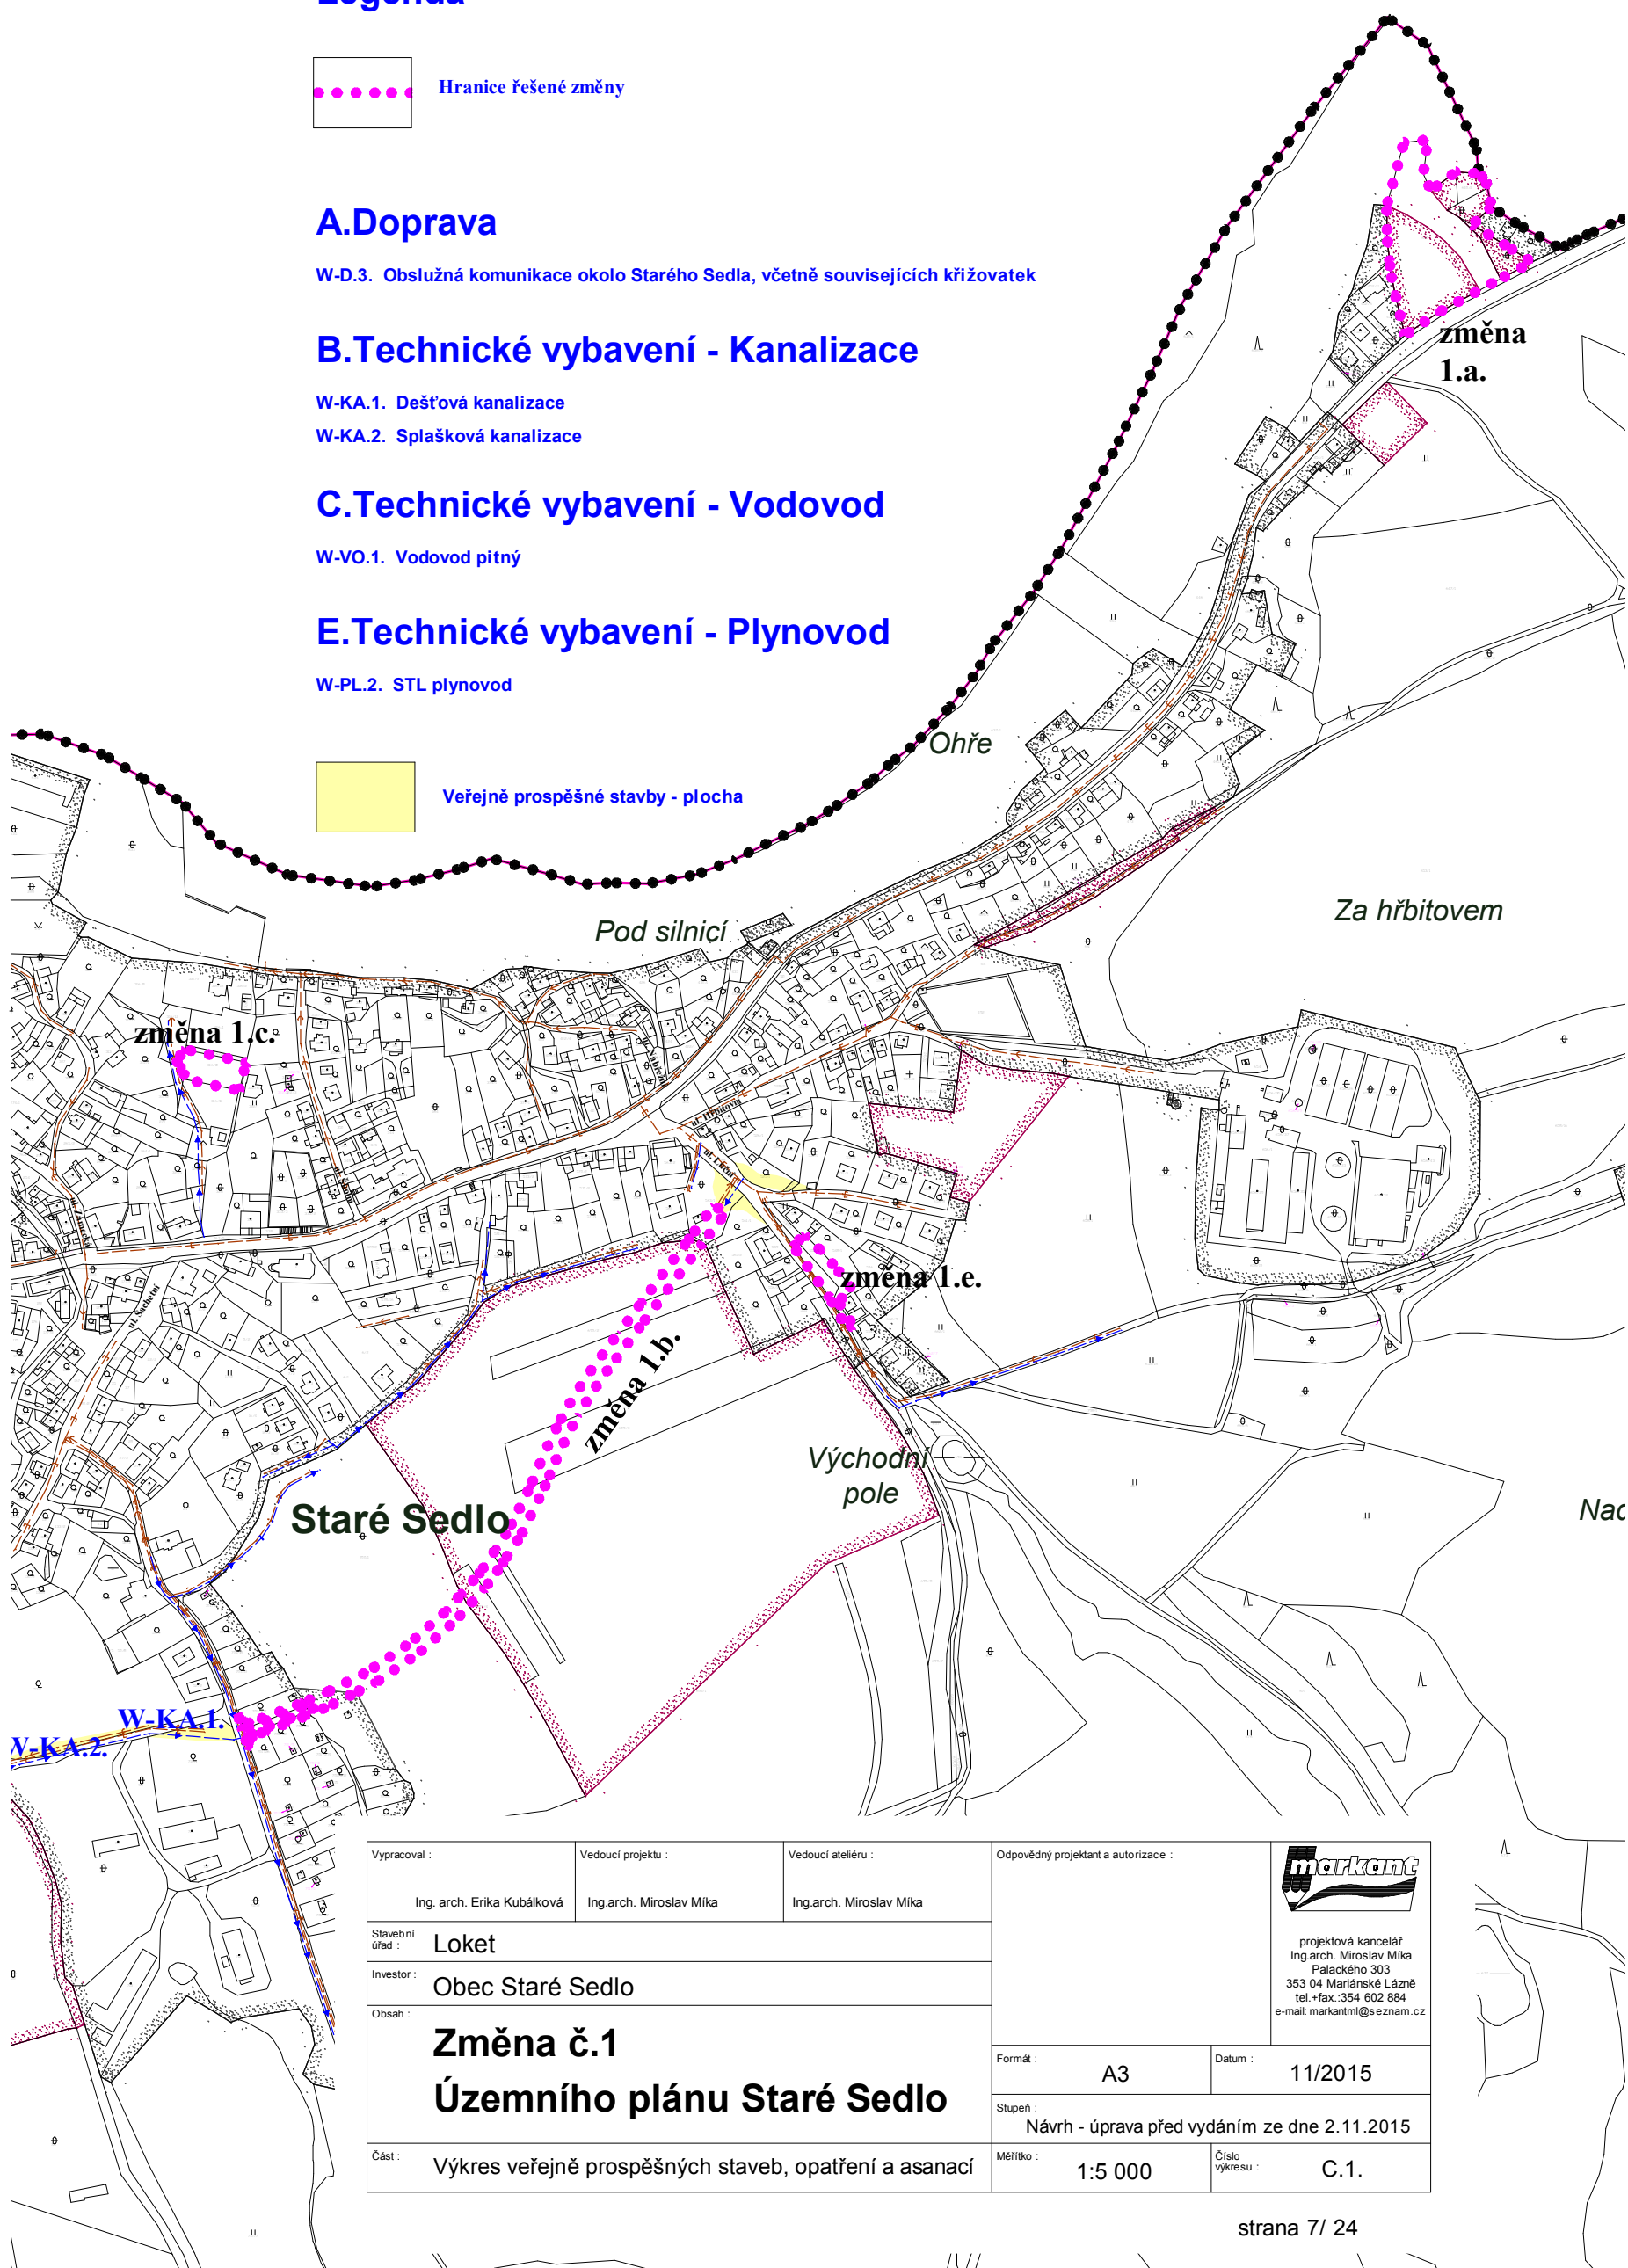

Vypracoval : Ing. arch. Erika Kubáliková	Vedoucí projektu : Ing.arch. Miroslav Míka	Vedoucí ateliéru : Ing.arch. Miroslav Míka	Odpovědný projektant a autorizace :  projektová kancelář Ing.arch. Miroslav Míka Palackého 303 353 04 Mariánské Lázně tel.+fax.:354 602 884 e-mail: markantmi@seznam.cz
Stavební úřad : Loket	Investor : Obec Staré Sedlo		
Obsah : Změna č.1 Územního plánu Staré Sedlo			Formát : A3
Část : Výkres veřejně prospěšných staveb, opatření a asanací			Datum : 11/2015
			Stupeň : Návrh - úprava před vydáním ze dne 2.11.2015
			Měřítko : 1:5 000
			Číslo výkresu : C.1.