
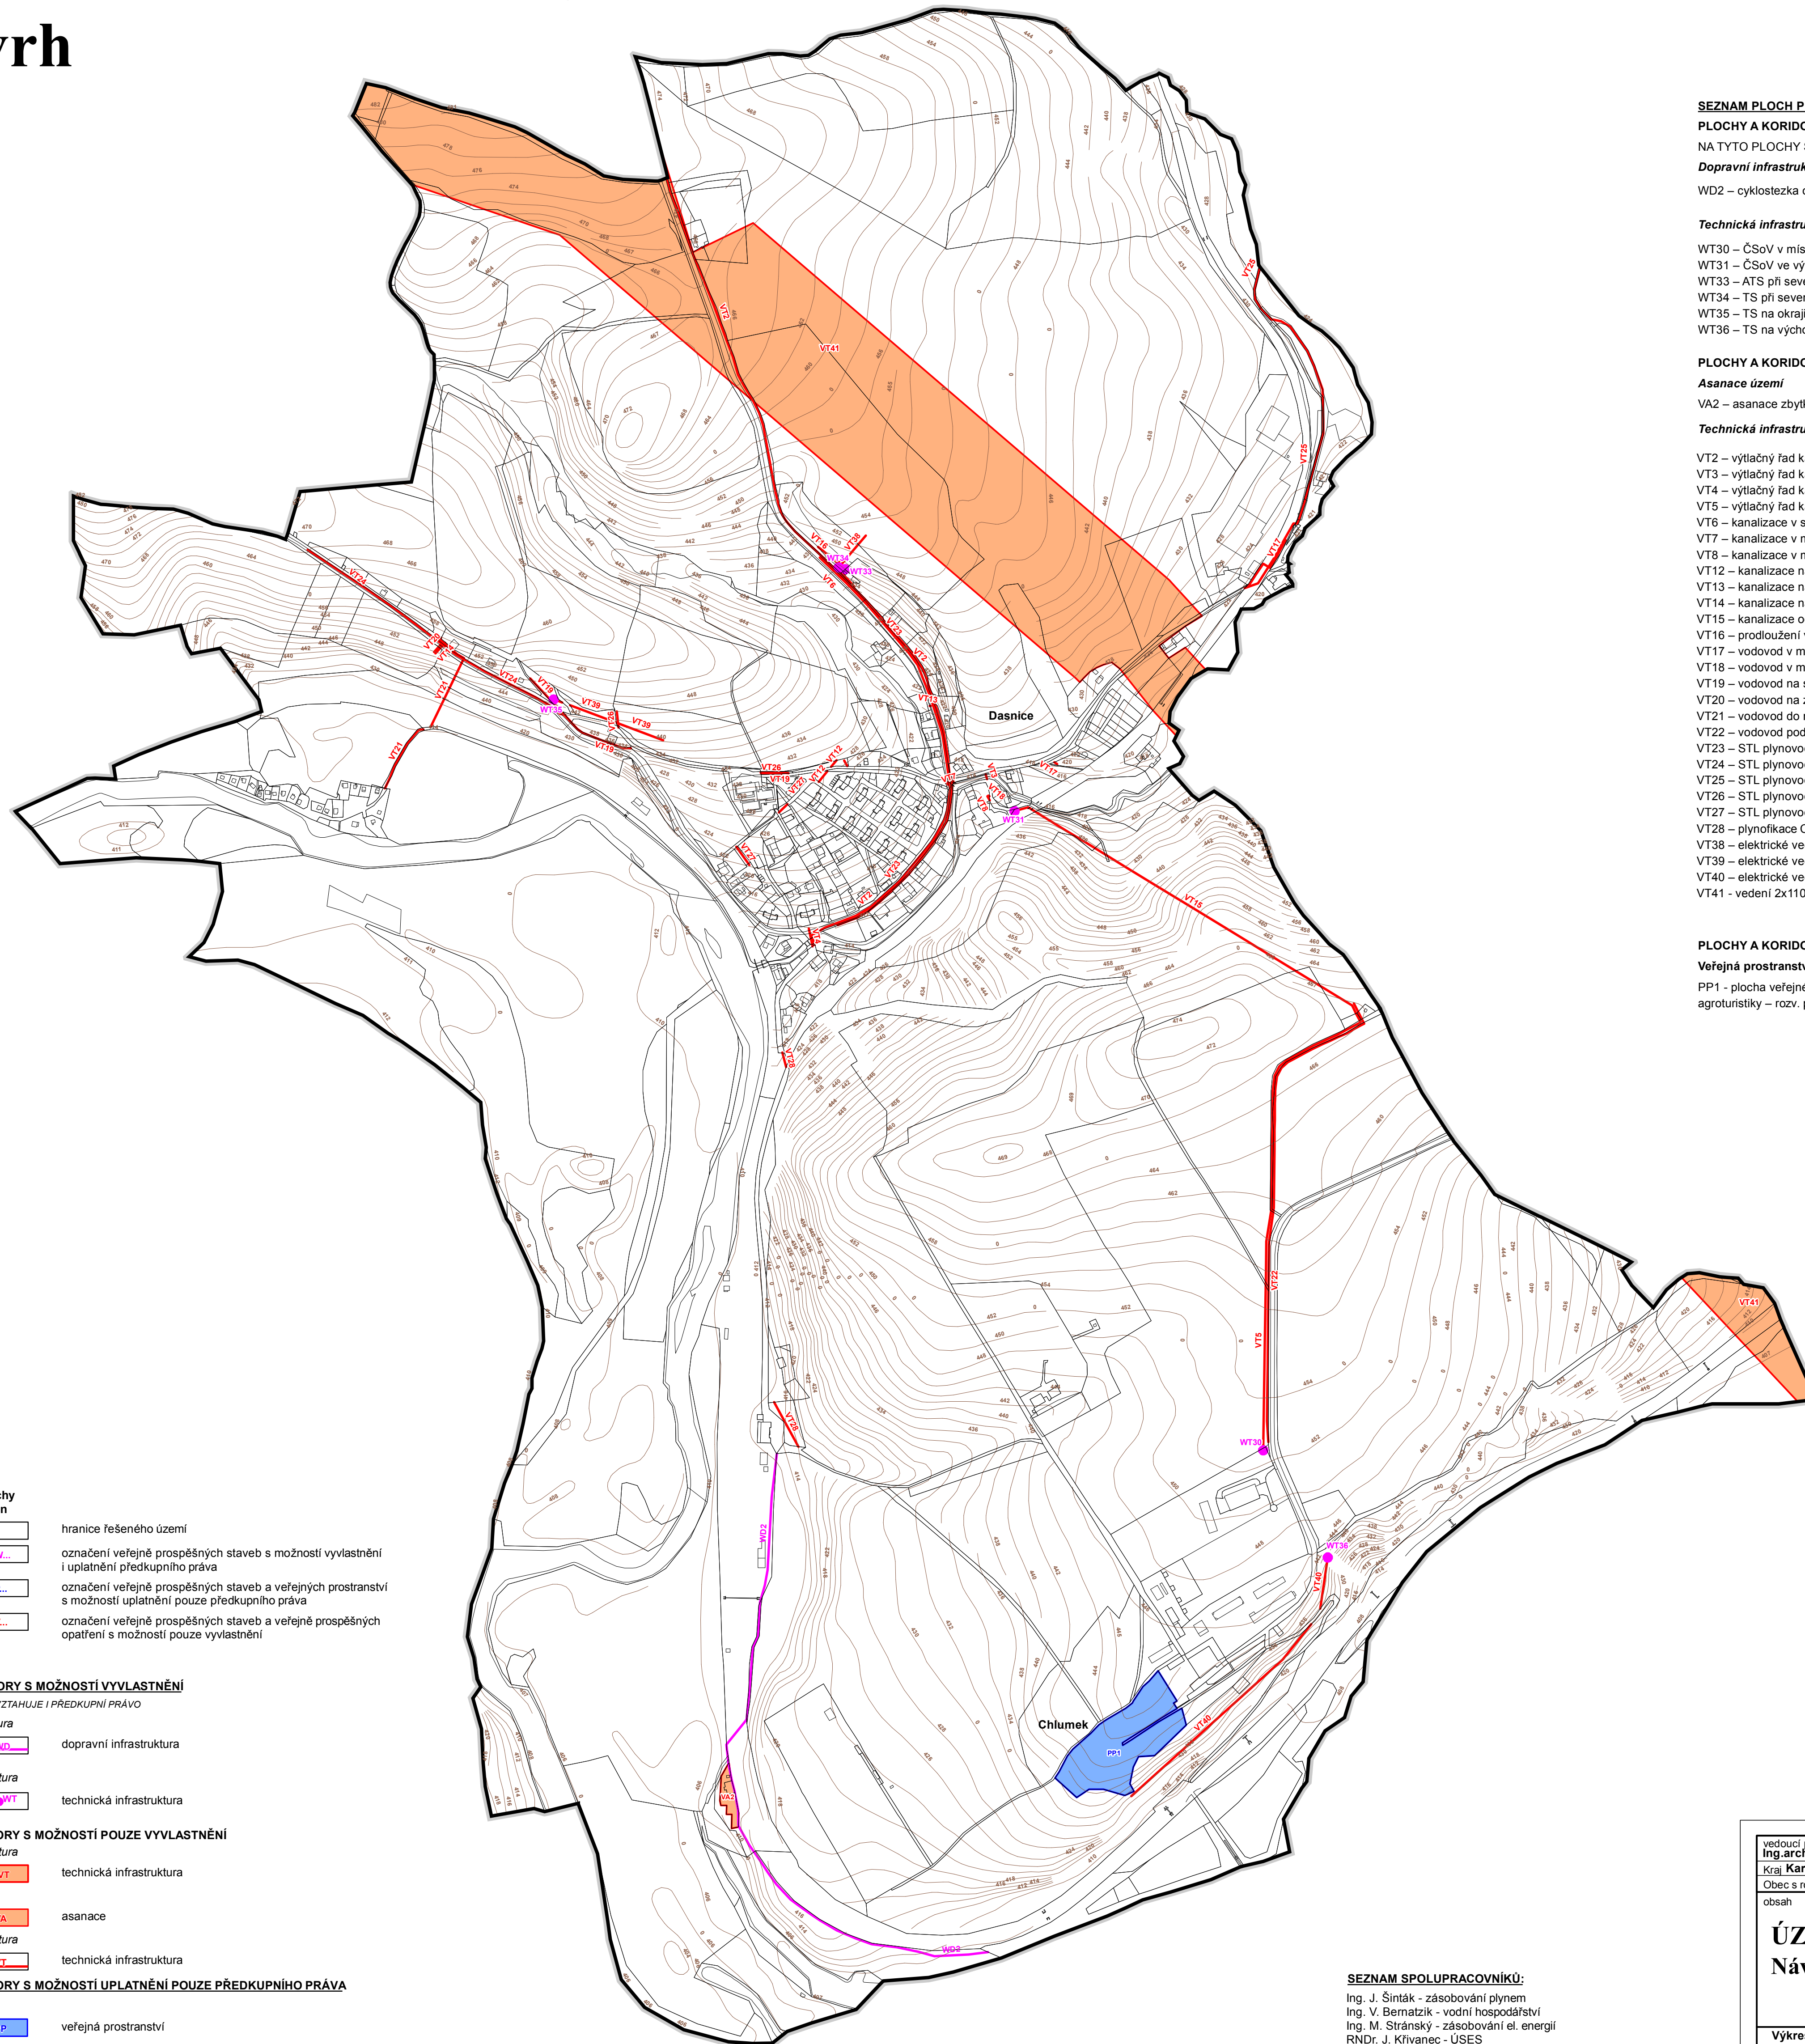


ÚZEMNÍ PLÁN DASNICE

Návrh

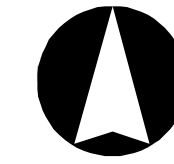

SEZNAM PLOCH PRO VEŘEJNÉ PROSPĚSNÉ STAVBY, OPATŘENÍ A ASANACÍ

PLOCHY A KORIDORY S MOŽNOSTÍ VYVLASTNĚNÍ

NA TYTO PLOCHY SE VZTAHUJE I PŘEDKUPNÍ PRÁVO

Dopravní infrastruktura

WD2 – cyklostezka od nádraží Dasnice přes Šabinskou lávku do Šabiny

Technická infrastruktura

WT30 – ČSoV v místní části Chlumek
 WT31 – ČSoV ve východní části obce
 WT33 – ATS při severní hranici ZÚ u silnice III. třídy
 WT34 – TS při severní hranici ZÚ u silnice III. třídy
 WT35 – TS na okraji zástavby podél silnice na Chlum Svaté Maří
 WT36 – TS na východě sídla Chlumek

PLOCHY A KORIDORY S MOŽNOSTÍ POUZE VYVLASTNĚNÍ

Asanace území

VA2 – asanace zbytků budovy na nevyužívané parcele za železnici na jihozápadě obce

Technická infrastruktura

VT2 – výtlačný řad kanalizace v silnici III/21235 z navržené ČSoV v Dasnicích do Habartova
 VT3 – výtlačný řad kanalizace v místní komunikaci v centru obce u rozv. pl. Z8
 VT4 – výtlačný řad kanalizace v západní části obce v místní komunikaci za stávající ČOV navrženou k přestavbě na ČSoV
 VT5 – výtlačný řad kanalizace podél místní komunikace z Chlumku k vodojemu severovýchodně nad Chlumkem
 VT6 – kanalizace v silnici III. třídy na severu obce pro rozv. pl. Z8
 VT7 – kanalizace v místní komunikaci k bývalému kamenolomu Dasnice
 VT8 – kanalizace v místní komunikaci v centru obce pro rozv. pl. Z8
 VT12 – kanalizace na severu obce pro rozv. pl. Z2
 VT13 – kanalizace na severu obce pro rozv. pl. Z5
 VT14 – kanalizace na západě obce pro rozv. pl. Z1 jižně pod silnicí na Chlum Svaté Maří
 VT15 – kanalizace od vodojemu severovýchodně nad Chlumkem do obce
 VT16 – prodloužení vodovodu podél silnice III. třídy na severu obce
 VT17 – vodovod v místní komunikaci k bývalému kamenolomu Dasnice
 VT18 – vodovod v místní komunikaci v centru obce u rozv. pl. Z8
 VT19 – vodovod na severu obce
 VT20 – vodovod na západě obce pro rozv. pl. Z1 jižně pod silnicí na Chlum Svaté Maří
 VT21 – vodovod do rekreační oblasti
 VT22 – vodovod podél místní komunikace k vodojemu severovýchodně od Chlumku
 VT23 – STL plynovod v silnici III. třídy
 VT24 – STL plynovod v silnici III. třídy ve směru na Chlum Svaté Maří
 VT25 – STL plynovod z Bukovan do centra obce
 VT26 – STL plynovod v severní části obce
 VT27 – STL plynovod v zastavěné části obce
 VT28 – plynofikace Chlumku
 VT38 – elektrické vedení VN 22 kV při severní hranici ZÚ
 VT39 – elektrické vedení VN 22 kV na západě obce k zástavbě podél silnice na Chlum Svaté Maří
 VT40 – elektrické vedení VN 22 kV na jihu a východě sídla Chlumek
 VT41 – vedení 2x110 kV TR Vitkov - TR Jindřichov

PLOCHY A KORIDORY S MOŽNOSTÍ UPLATNĚNÍ POUZE PŘEDKUPNÍHO PRÁVA

Veřejná prostranství

PP1 - plocha veřejného prostranství s veřejnou zelení charakteru parku západně od navrhované plochy agroturistiky – rozv. pl. Z11

LEGENDA

stabilizované plochy	plochy změn	hranice řešeného území
		označení veřejné prospěšných staveb s možností vyvláštění i uplatnění předkupního práva
		označení veřejné prospěšných staveb a veřejných prostranství s možností uplatnění pouze předkupního práva
		označení veřejné prospěšných staveb a veřejné prospěšných opatření s možností pouze vyvláštění

PLOCHY A KORIDORY S MOŽNOSTÍ VYVLASTNĚNÍ

NA TYTO PLOCHY SE VZTAHUJE I PŘEDKUPNÍ PRÁVO

Dopravní infrastruktura

WD2 – dopravní infrastruktura

Technická infrastruktura

WT – technická infrastruktura

PLOCHY A KORIDORY S MOŽNOSTÍ POUZE VYVLASTNĚNÍ

Technická infrastruktura

VT – technická infrastruktura

Asanace území

VA – asanace

Technická infrastruktura

VT – technická infrastruktura

PLOCHY A KORIDORY S MOŽNOSTÍ UPLATNĚNÍ POUZE PŘEDKUPNÍHO PRÁVA

Veřejná prostranství

PP – veřejná prostranství

SEZNAM SPOLUPRACOVNÍKŮ:

Ing. J. Šinták - zásobování plynem
 Ing. V. Bernátek - vodní hospodářství
 Ing. M. Štránský - zásobování el. energií
 RNDr. J. Křivanec - ÚSES
 I. Játová - práce s GIS

vedoucí projektant Ing. arch. A. Kasková	odpovědný projektant Ing. arch. A. Kasková	kreslil I. Játová	datum X./2017
Kraj Karlovarský	Obec Dasnice		stupeň Úprava po opak. veřejném projednání
Obec s rozš.působ. Sokolov	Pořizovatel MÚ Sokolov		č.zak. 8005 - VI.
obsah ÚZEMNÍ PLÁN DASNICE Návrh			číslo výkresu v.č.3
Výkres veřejné prospěšných staveb, opatření a asanací			měřítko 1:5 000