ÚZEMNÍ PLÁN DASNICE
Návrh, část odůvodnění
PŘÍLOHA

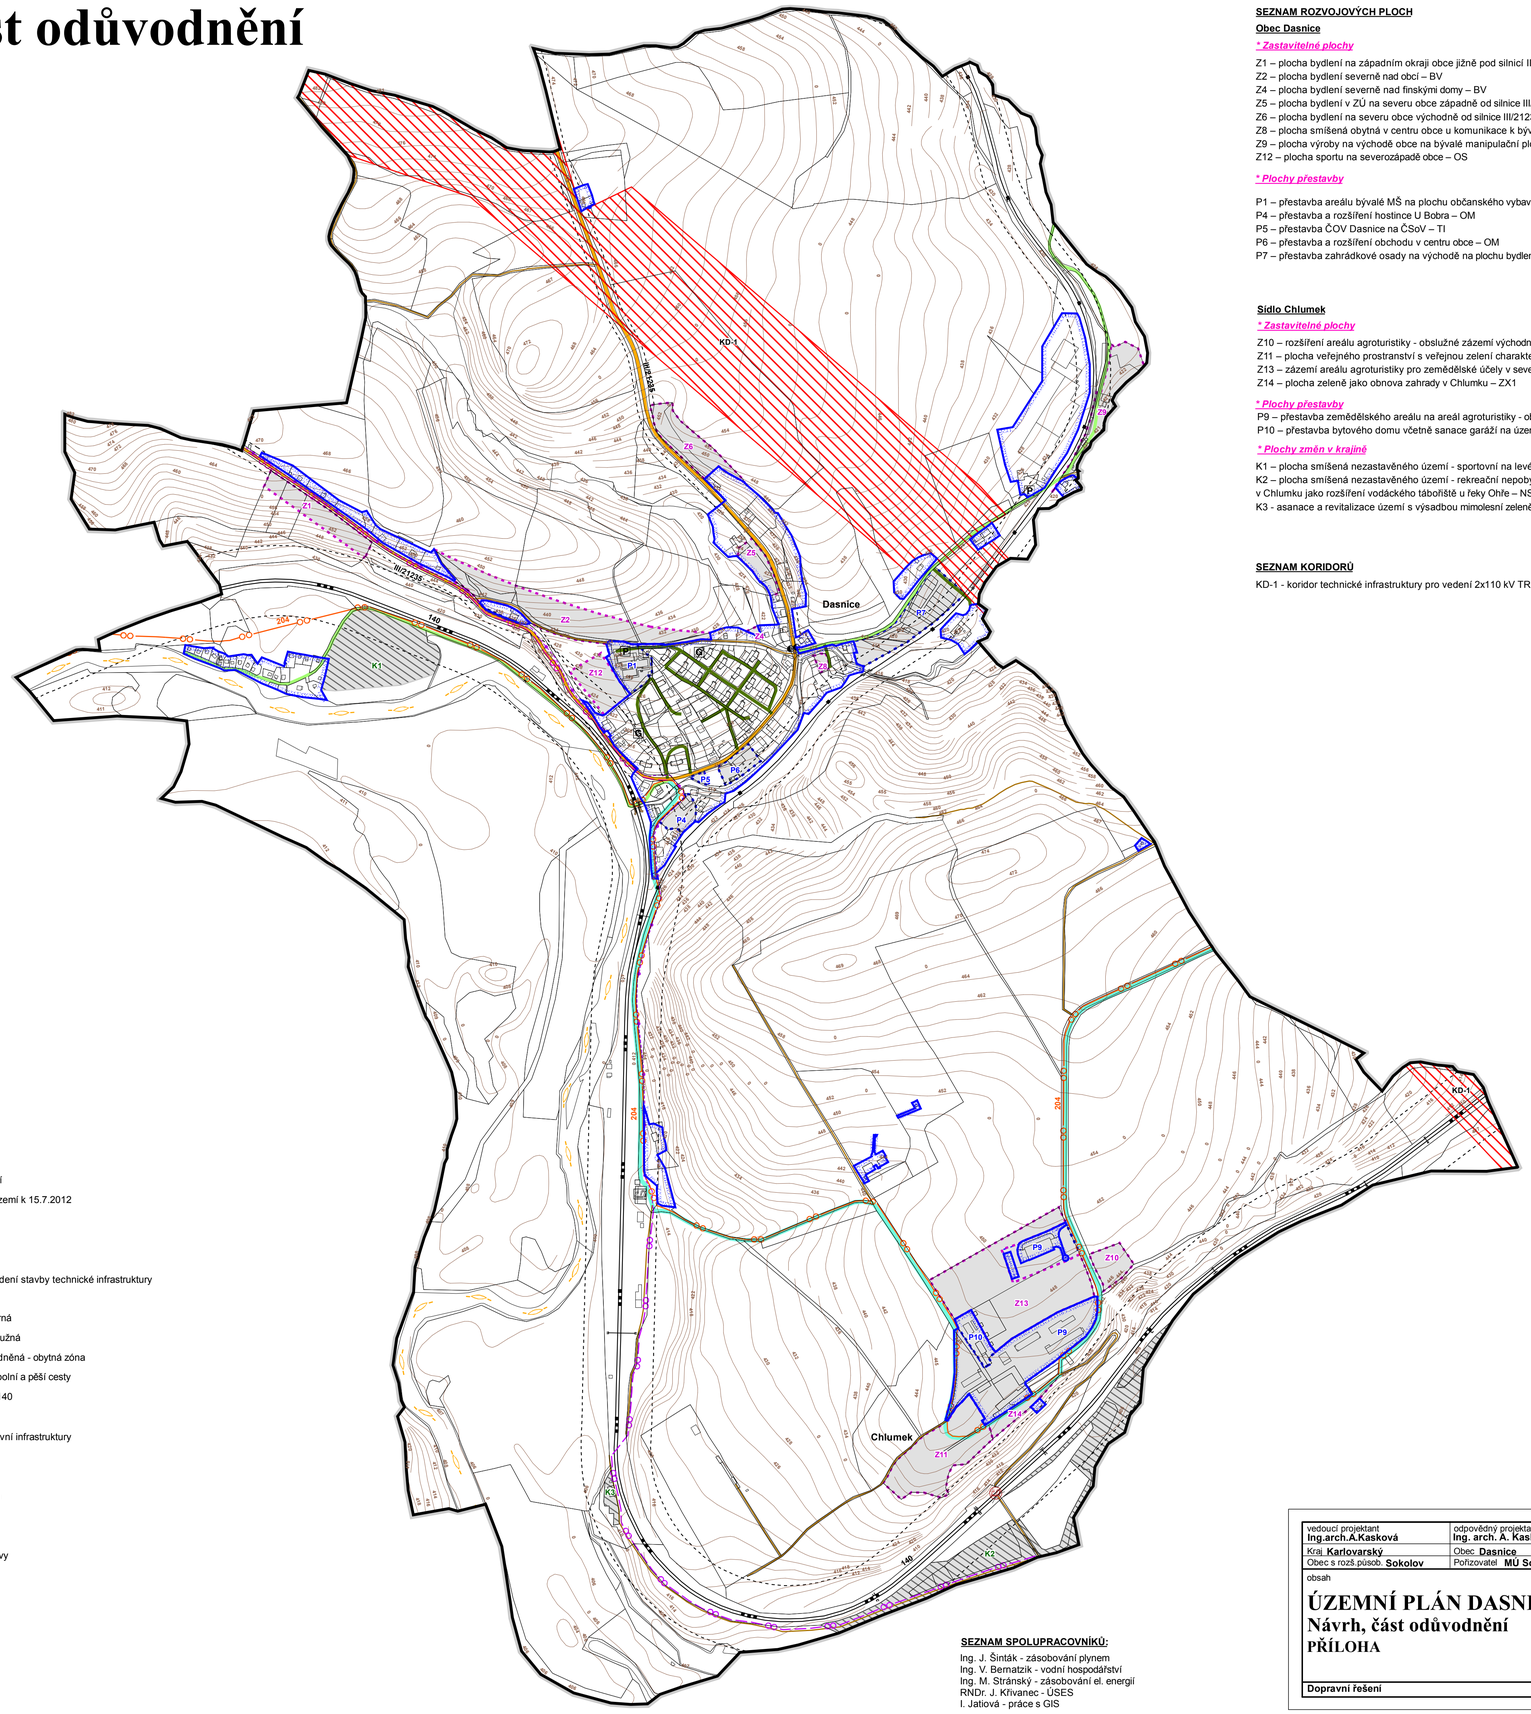

SEZNAM ROZVOJOVÝCH PLOCH

Obec Dasnice

**** Zastavitelné plochy***

Z1 – plocha bydlení na západním okraji obce jižně pod silnicí III/ 21235 na Chlum Svaté Maří – BV
Z2 – plocha bydlení severně nad obcí – BV
Z4 – plocha bydlení severně nad finskými domy – BV
Z5 – plocha bydlení v ZÚ na severu obce západně od silnice III/21235 – BV
Z6 – plocha bydlení na severu obce východně od silnice III/21235 – BV
Z8 – plocha smíšená obytná v centru obce u komunikace k bývalému kamenolomu Dasnice – SV
Z9 – plocha výroby na východě obce na bývalé manipulační ploše kamenolomu Dasnice – VL
Z12 – plocha sportu na severozápadě obce – OS

**** Plochy přestavby***

P1 – přestavba areálu bývalé MŠ na plochu občanského vybavení – OM1
P4 – přestavba a rozšíření hostince U Bobra – OM
P5 – přestavba ČOV Dasnice na ČSoV – TI
P6 – přestavba a rozšíření obchodu v centru obce – OM
P7 – přestavba zahrádkové osady na východě na plochu bydlení – BV

Sídlo Chlumek

**** Zastavitelné plochy***

Z10 – rozšíření areálu agroturistiky - obslužné zázemí východním směrem – OX1
Z11 – plocha veřejného prostranství s veřejnou zelení charakteru parku západně od navrhované plochy agroturistiky – ZV
Z13 – zázemí areálu agroturistiky pro zemědělské účely v severní části sídla – OX2
Z14 – plocha zeleně jako obnova zahrady v Chlumku – ZX1

**** Plochy přestavby***

P9 – přestavba zemědělského areálu na areál agroturistiky - obslužné zázemí – OX1
P10 – přestavba bytového domu včetně sanace garáží na území smíšené obytné – SK

**** Plochy změn v krajině***

K1 – plocha smíšená nezastavěného území - sportovní na levém břehu řeky Ohře u chatové oblasti – NSsp
K2 – plocha smíšená nezastavěného území - rekreační nepobytová mezi železnicí a levým břehem řeky Ohře v Chlumku jako rozšíření vodáckého tábořiště u řeky Ohře – NSrp
K3 - asanace a revitalizace území s výsadbou mimolesní zeleně - NP

SEZNAM KORIDORŮ

KD-1 - koridor technické infrastruktury pro vedení 2x110 kV TR Vítkov - TR Jindřichov

LEGENDA

stabilizované plochy	plochy změn	
		hranice řešeného území
		hranice zastavěného území k 15.7.2012
	Z1	zastavitelné plochy
	P1	plochy přestavby
	K1	plochy změn v krajině
	KD-1	koridor pro umístění vedení stavby technické infrastruktury
		silnice III. třídy
		místní komunikace sběrná
		místní komunikace obslužná
		místní komunikace zklidněná - obytná zóna
		účelové komunikace - polní a pěší cesty
		celostátní železnice č. 140
		železniční vlečka
		ochranné pásmo dopravní infrastruktury
		cyklistická trasa
		cyklistická stezka
		vodácká turistická trasa
		turistická trasa
		most
		zastávka veřejné dopravy
		železniční stanice
P		parkoviště
G		řadové garáže
III/21235		číslo silnice
140		číslo železnice
204		číslo cyklotrasy

SEZNAM SPOLUPRACOVNÍKŮ:

Ing. J. Šinták - zásobování plynem
Ing. V. Bernatzik - vodní hospodářství
Ing. M. Stránský - zásobování el. energií
RNDr. J. Křivanec - ÚSES
I. Jatiová - práce s GIS

vedoucí projektant **Ing.arch.A.Kasková**	odpovědný projektant **Ing. arch. A. Kasková**	kreslil **I. Jatiová**
Kraj **Karlovarský**	Obec **Dasnice**	
Obec s rozš.působ. **Sokolov**	Pořizovatel **MÚ Sokolov**	

obsah

ÚZEMNÍ PLÁN DASNICE
Návrh, část odůvodnění
PŘÍLOHA

Dopravní řešení

datum **X./2017**
stupeň **Úprava po opak. veřejném projednání**
č.zak. **8005 - VI.**
číslo výkresu **B.**
měřítko **1:5 000**