
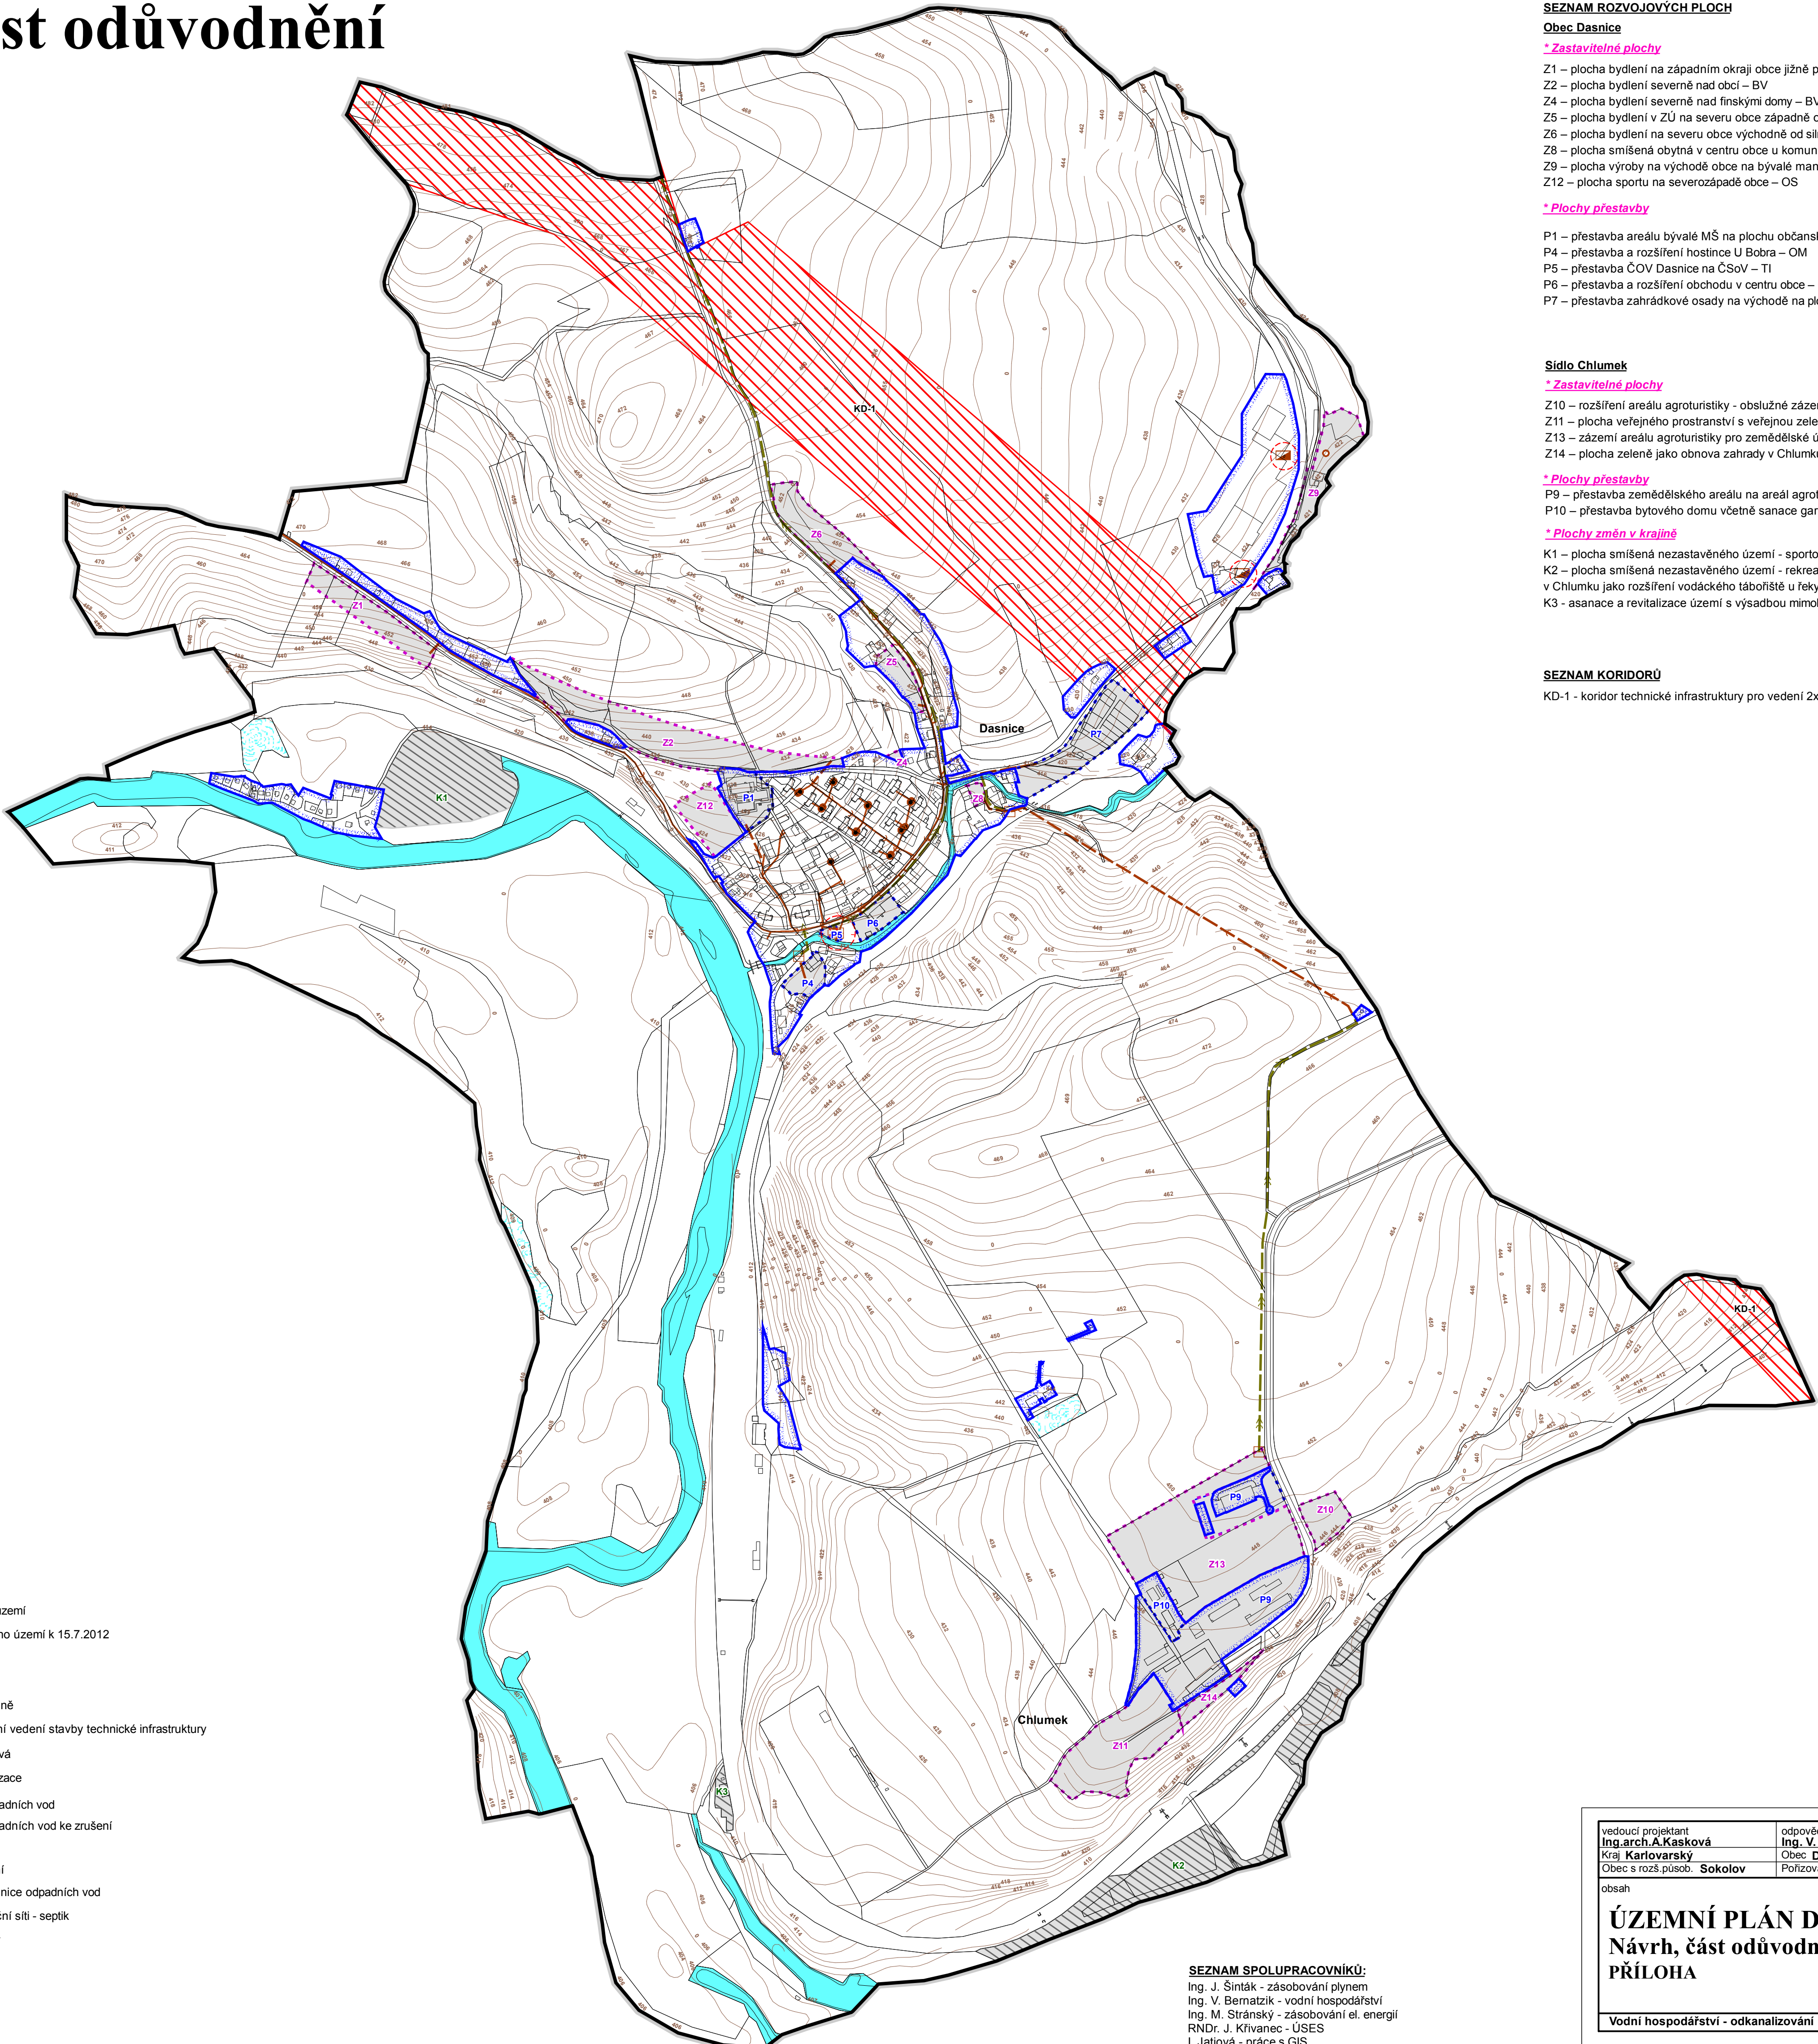


# ÚZEMNÍ PLÁN DASNICE

## Návrh, část odůvodnění

### PŘÍLOHA

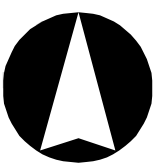

**SEZNAM ROZVOJOVÝCH PLOCH**

**Obec Dasnice**

**\* Zastavitelné plochy**

- Z1 – plocha bydlení na západním okraji obce jižně pod silnicí III/21235 na Chlum Svate Maří – BV
- Z2 – plocha bydlení severně nad obcí – BV
- Z4 – plocha bydlení severně nad finskými domy – BV
- Z5 – plocha bydlení v ZÚ na severu obce západně od silnice III/21235 – BV
- Z6 – plocha bydlení na severu obce východně od silnice III/21235 – BV
- Z8 – plocha smíšená obytná v centru obce u komunikace k bývalému kamenolomu Dasnice – SV
- Z9 – plocha výroby na východě obce na bývalé manipulační ploše kamenolomu Dasnice – VL
- Z12 – plocha sportu na severozápadě obce – OS

**\* Plochy přestavby**

- P1 – přestavba areálu bývalé MŠ na plochu občanského vybavení – OM1
- P4 – přestavba a rozšíření hostince U Bobra – OM
- P5 – přestavba ČOV Dasnice na ČSoV – TI
- P6 – přestavba a rozšíření obchodu v centru obce – OM
- P7 – přestavba zahrádkové osady na východě na plochu bydlení – BV

**Sídlo Chlumek**

**\* Zastavitelné plochy**

- Z10 – rozšíření areálu agroturistiky - oblužné zázemí východním směrem – OX1
- Z11 – plocha veřejného prostranství s veřejnou zelení charakteru parku západně od navrhované plochy agroturistiky – ZV
- Z13 – zázemí areálu agroturistiky pro zemědělské účely v severní části sídla – OX2
- Z14 – plocha zeleně jako obnova zahrady v Chlumku – ZX1

**\* Plochy přestavby**

- P9 – přestavba zemědělského areálu na areál agroturistiky - oblužné zázemí – OX1
- P10 – přestavba bytového domu včetně sanace garáží na území smíšené obytné – SK

**\* Plochy změn v krajině**

- K1 – plocha smíšená nezastavěného území - sportovní na levém břehu řeky Ohře u chatové oblasti – NSp
- K2 – plocha smíšená nezastavěného území - rekreační nepobytná mezi železnici a levým břehem řeky Ohře v Chlumku jako rozšíření vodáckého tábořiště u řeky Ohře – NSp
- K3 - asanace a revitalizace území s výsadbou mimolesní zeleně - NP

**SEZNAM KORIDORŮ**

- KD-1 - koridor technické infrastruktury pro vedení 2x110 kV TR Vitkov - TR Jindřichov

**LEGENDA**

stabilizované plochy	plochy změn	
		hranice řešeného území
		hranice zastavěného území k 15.7.2012
		zastavitelné plochy
		plochy přestavby
		plochy změn v krajině
		koridor pro umístění vedení stavby technické infrastruktury
		kanalizace splašková
		výtlačný řád kanalizace
		ČOV - čistírna odpadních vod
		ČOV - čistírna odpadních vod ke zrušení
		OP ČOV
		OP ČOV ke zrušení
		ČSoV - čerpací stanice odpadních vod
		objekt na kanalizační síti - septik
		vodní plochy a toky
		mokřady

**SEZNAM SPOLUPRACOVNÍKŮ:**  
 Ing. J. Šinták - zásobování plynem  
 Ing. V. Bernátek - vodní hospodářství  
 Ing. M. Štránský - zásobování el. energií  
 RNDr. J. Křivanec - ÚSES  
 I. Játová - práce s GIS

vedoucí projektant Ing. arch. A. Kasková	odpovědný projektant Ing. V. Bernátek	kreslil I. Játová	datum X/2017
Kraj Karlovarský	Obec Dasnice		stupeň Úprava po opak. veřejném projednání
Obec s rozš.působ. Sokolov	Pořizovatel MU Sokolov		č.zak. 8005 - VI.
obsah <b>ÚZEMNÍ PLÁN DASNICE</b> Návrh, část odůvodnění PŘÍLOHA			číslo výkresu C.2
Vodní hospodářství - odkanalizování			měřítko 1:5 000