




ÚZEMNÍ PLÁN ŠABINA

Právní stav ÚP po vydání změny č. 1

LEGENDA

stabilizované plochy	plochy změn		
VYMEZENÍ ÚZEMÍ:			
		hranice řešeného území	
		hranice zastavěného území k 15.05.2014	
		označení rozvojové plochy	
		zastavitelné plochy	
		přestavbové plochy	
dopravní infrastruktura			
		cyklostezka	
		místní komunikace IV. třídy	

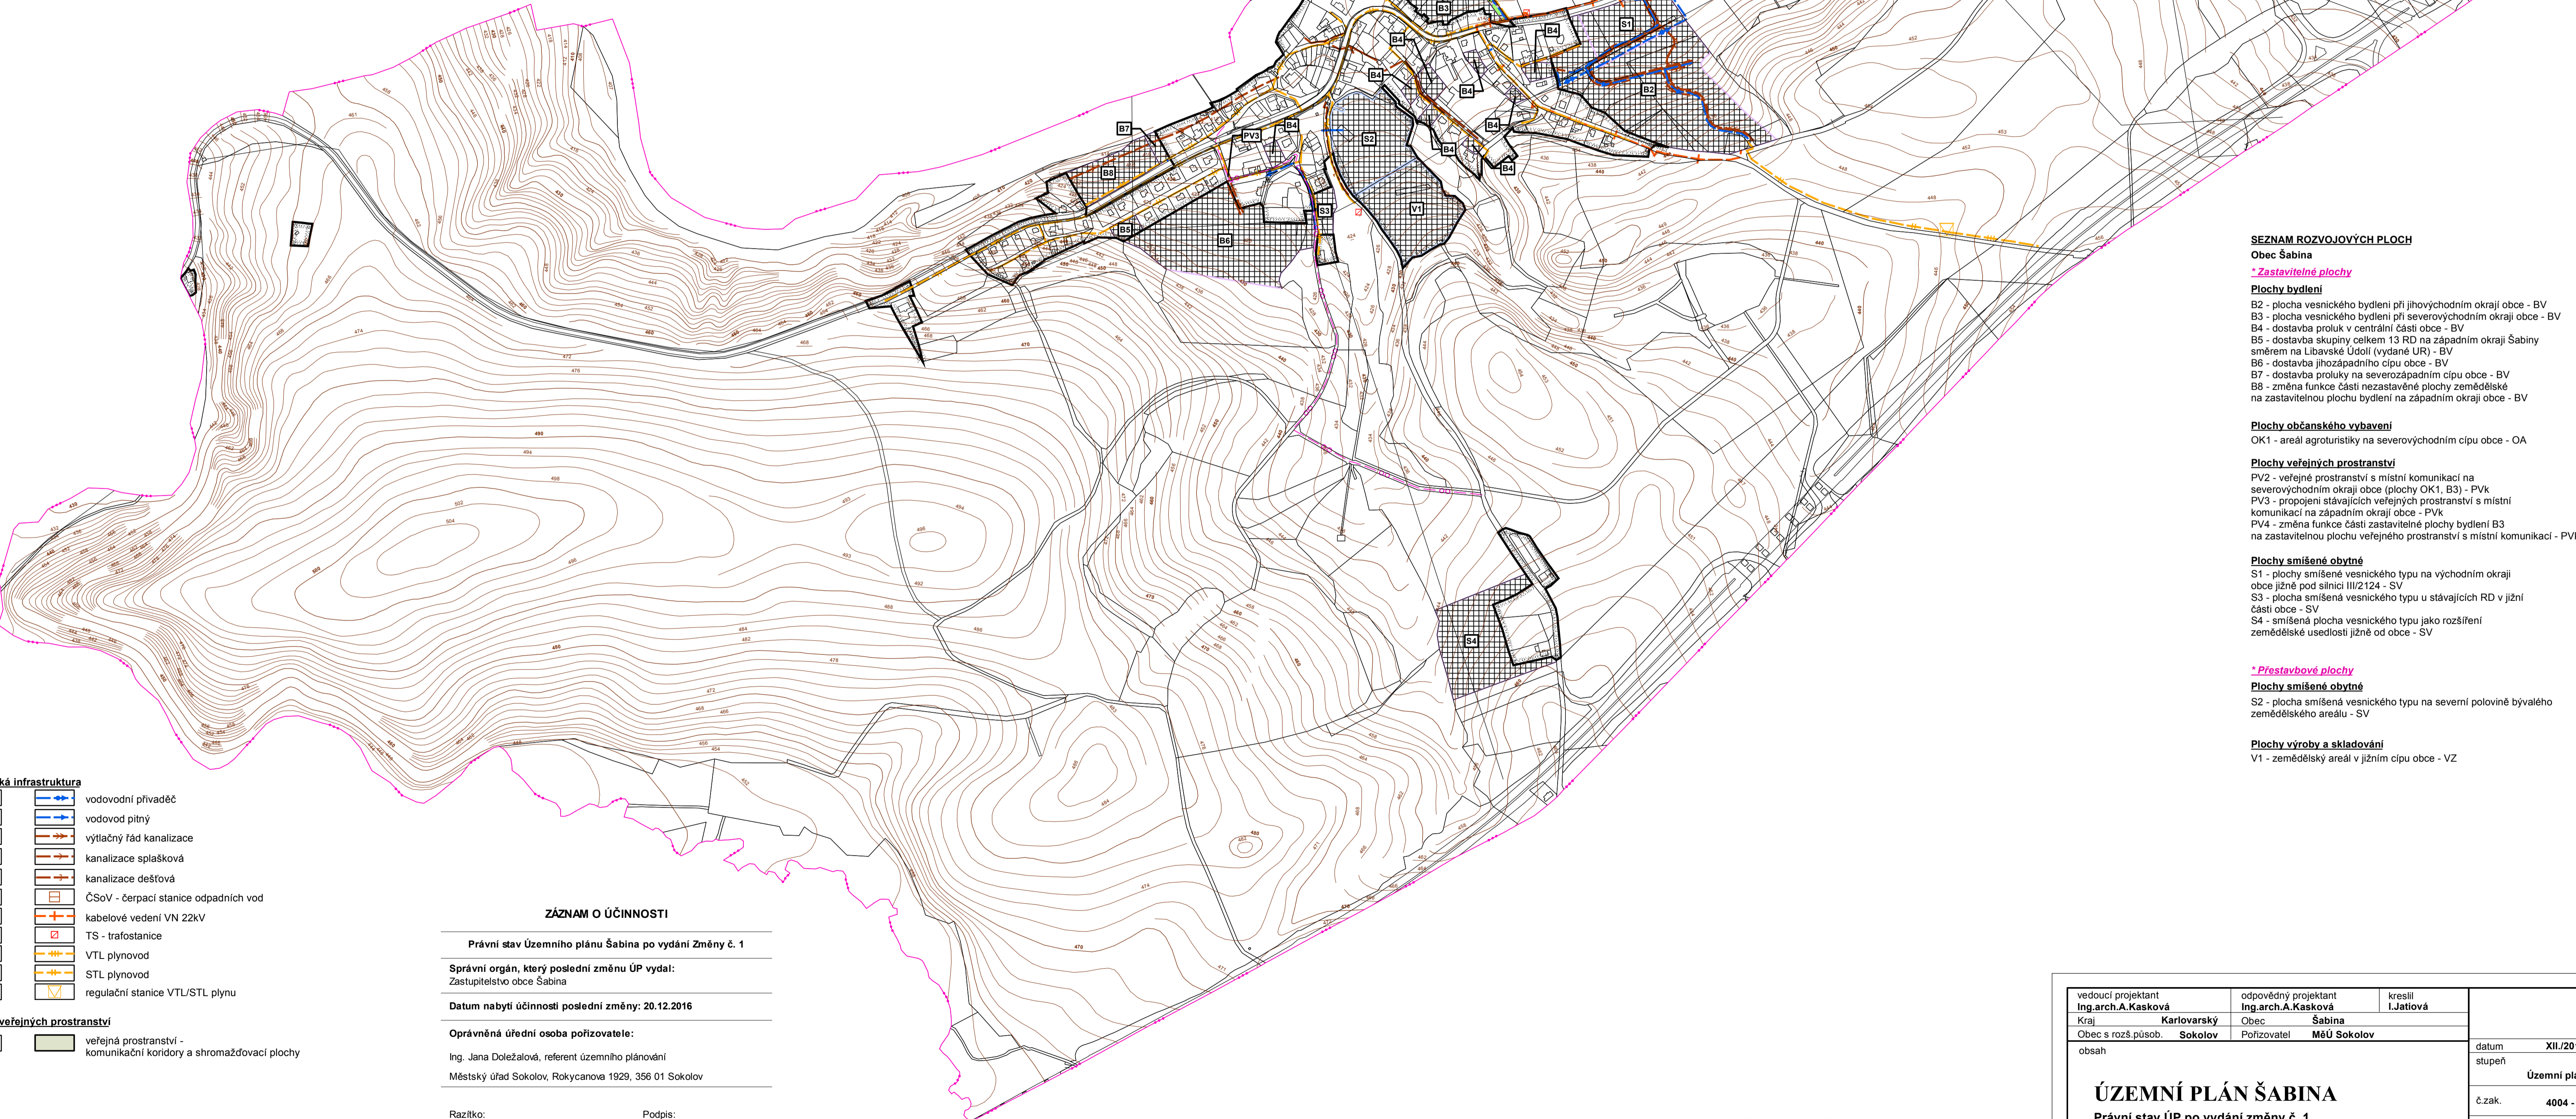

- SEZNAM ROZVOJOVÝCH PLOCH**
Obec Šabina
- * Zastavitelné plochy**
- Plochy bydlení**
B2 - plocha vesnického bydlení při jihovýchodním okraji obce - BV
B3 - plocha vesnického bydlení při severovýchodním okraji obce - BV
B4 - dostavba proluk v centrální části obce - BV
B5 - dostavba skupiny celkem 13 RD na západním okraji Šabiny směrem na Libavské Údolí (vydané ÚR) - BV
B6 - dostavba jihu západního cípu obce - BV
B7 - dostavba proluky na severozápadním cípu obce - BV
B8 - změna funkce části nezastavěné plochy zemědělské na zastavitelnou plochu bydlení na západním okraji obce - BV
- Plochy občanského vybavení**
OK1 - areál agroturistiky na severovýchodním cípu obce - OA
- Plochy veřejných prostranství**
PV2 - veřejné prostranství s místní komunikací na severovýchodním okraji obce (plochy OK1, B3) - PVk
PV3 - propojení stávajících veřejných prostranství s místní komunikací na západním okraji obce - PVk
PV4 - změna funkce části zastavitelné plochy bydlení B3 na zastavitelnou plochu veřejného prostranství s místní komunikací - PVk
- Plochy smíšené obytné**
S1 - plochy smíšené vesnického typu na východním okraji obce jižně pod silnicí III/2124 - SV
S2 - plocha smíšená vesnického typu u stávajících RD v jižní části obce - SV
S3 - plocha smíšená vesnického typu u stávajících RD v jižní části obce - SV
S4 - smíšená plocha vesnického typu jako rozšíření zemědělské usedlosti jižně od obce - SV
- * Přestavbové plochy**
- Plochy smíšené obytné**
S2 - plocha smíšená vesnického typu na severní polovině bývalého zemědělského areálu - SV
- Plochy výroby a skladování**
V1 - zemědělský areál v jižním cípu obce - VZ

technická infrastruktura

	vodovodní přívaděč
	vodovod pitný
	výtlačný řád kanalizace
	kanalizace splašková
	kanalizace dešťová
	ČSoV - čerpací stanice odpadních vod
	kabelové vedení VN 22kV
	TS - trafostanice
	VTL plynovod
	STL plynovod
	regulační stanice VTL/STL plynu

plochy veřejných prostranství

	veřejná prostranství - komunikační koridory a shromažďovací plochy
--	--

ZÁZNAM O ÚČINNOSTI

Právní stav územního plánu Šabina po vydání Změny č. 1

Správní orgán, který poslední změnu ÚP vydal:
Zastupitelstvo obce Šabina

Datum nabytí účinnosti poslední změny: 20.12.2016

Oprávněná úřední osoba pořizovatele:
Ing. Jana Doležalová, referent územního plánování
Městský úřad Sokolov, Rokycanova 1929, 356 01 Sokolov

Razítko: _____ Podpis: _____

Seznam spolupracovníků:
Ing. M. Šimůnek - doprava
Ing. M. Stránský - zásobování el. energií
Ing. K. Svoboda - vodní hospodářství
Ing. J. Štáhl - zásobování plynem
RNDr. J. Křivánek - ÚSES
Ing. M. Komešová - krajina
I. Játlová - práce s GIS

vedoucí projektant Ing. arch. A. Kasková	odpovědný projektant Ing. arch. A. Kasková	kreslil I. Játlová	
Kraj Obec s rozš. působ.	Karlovarský Sokolov	Obec Pořizovatel	Šabina MěÚ Sokolov
obsah			datum stupeň
			XII./2016 Územní plán
			č.zak.
			4004 - V.
			číslo výkresu
			v.č. 2.3.
			měřítko
			1:5 000
Hlavní výkres - koncepce veřejné infrastruktury			