

ÚZEMNÍ PLÁN ŠABINA

Právní stav ÚP po vydání změny č. 1

SEZNAM PLOCH PRO VEŘEJNÉ PROSPĚŠNÉ STAVBY, OPATŘENÍ A ASANACÍ

PLOCHY A KORIDORY S MOŽNOSTÍ VYVLASTNĚNÍ

NA TYTO PLOCHY SE VZTAHUJE I PŘEDKUPNÍ PRÁVO PODLE

Technická infrastruktura

- čerpací stanice odpadních vod
- trafostanice
- regulační stanice VTL/STL plynu

PLOCHY A KORIDORY S MOŽNOSTÍ POUZE VYVLASTNĚNÍ

Dopravní infrastruktura


- cyklostezka

Technická infrastruktura

- vodovodní přívaděč
- vodovod pitný
- výtlačný řád kanalizace
- kanalizace splašková
- kanalizace dešťová
- kabelové podzemní vedení VN 22 kV
- VTL plynovod
- STL plynovod

Vybraná veřejně prospěšná opatření

- X2.2 - založení prvků ÚSES

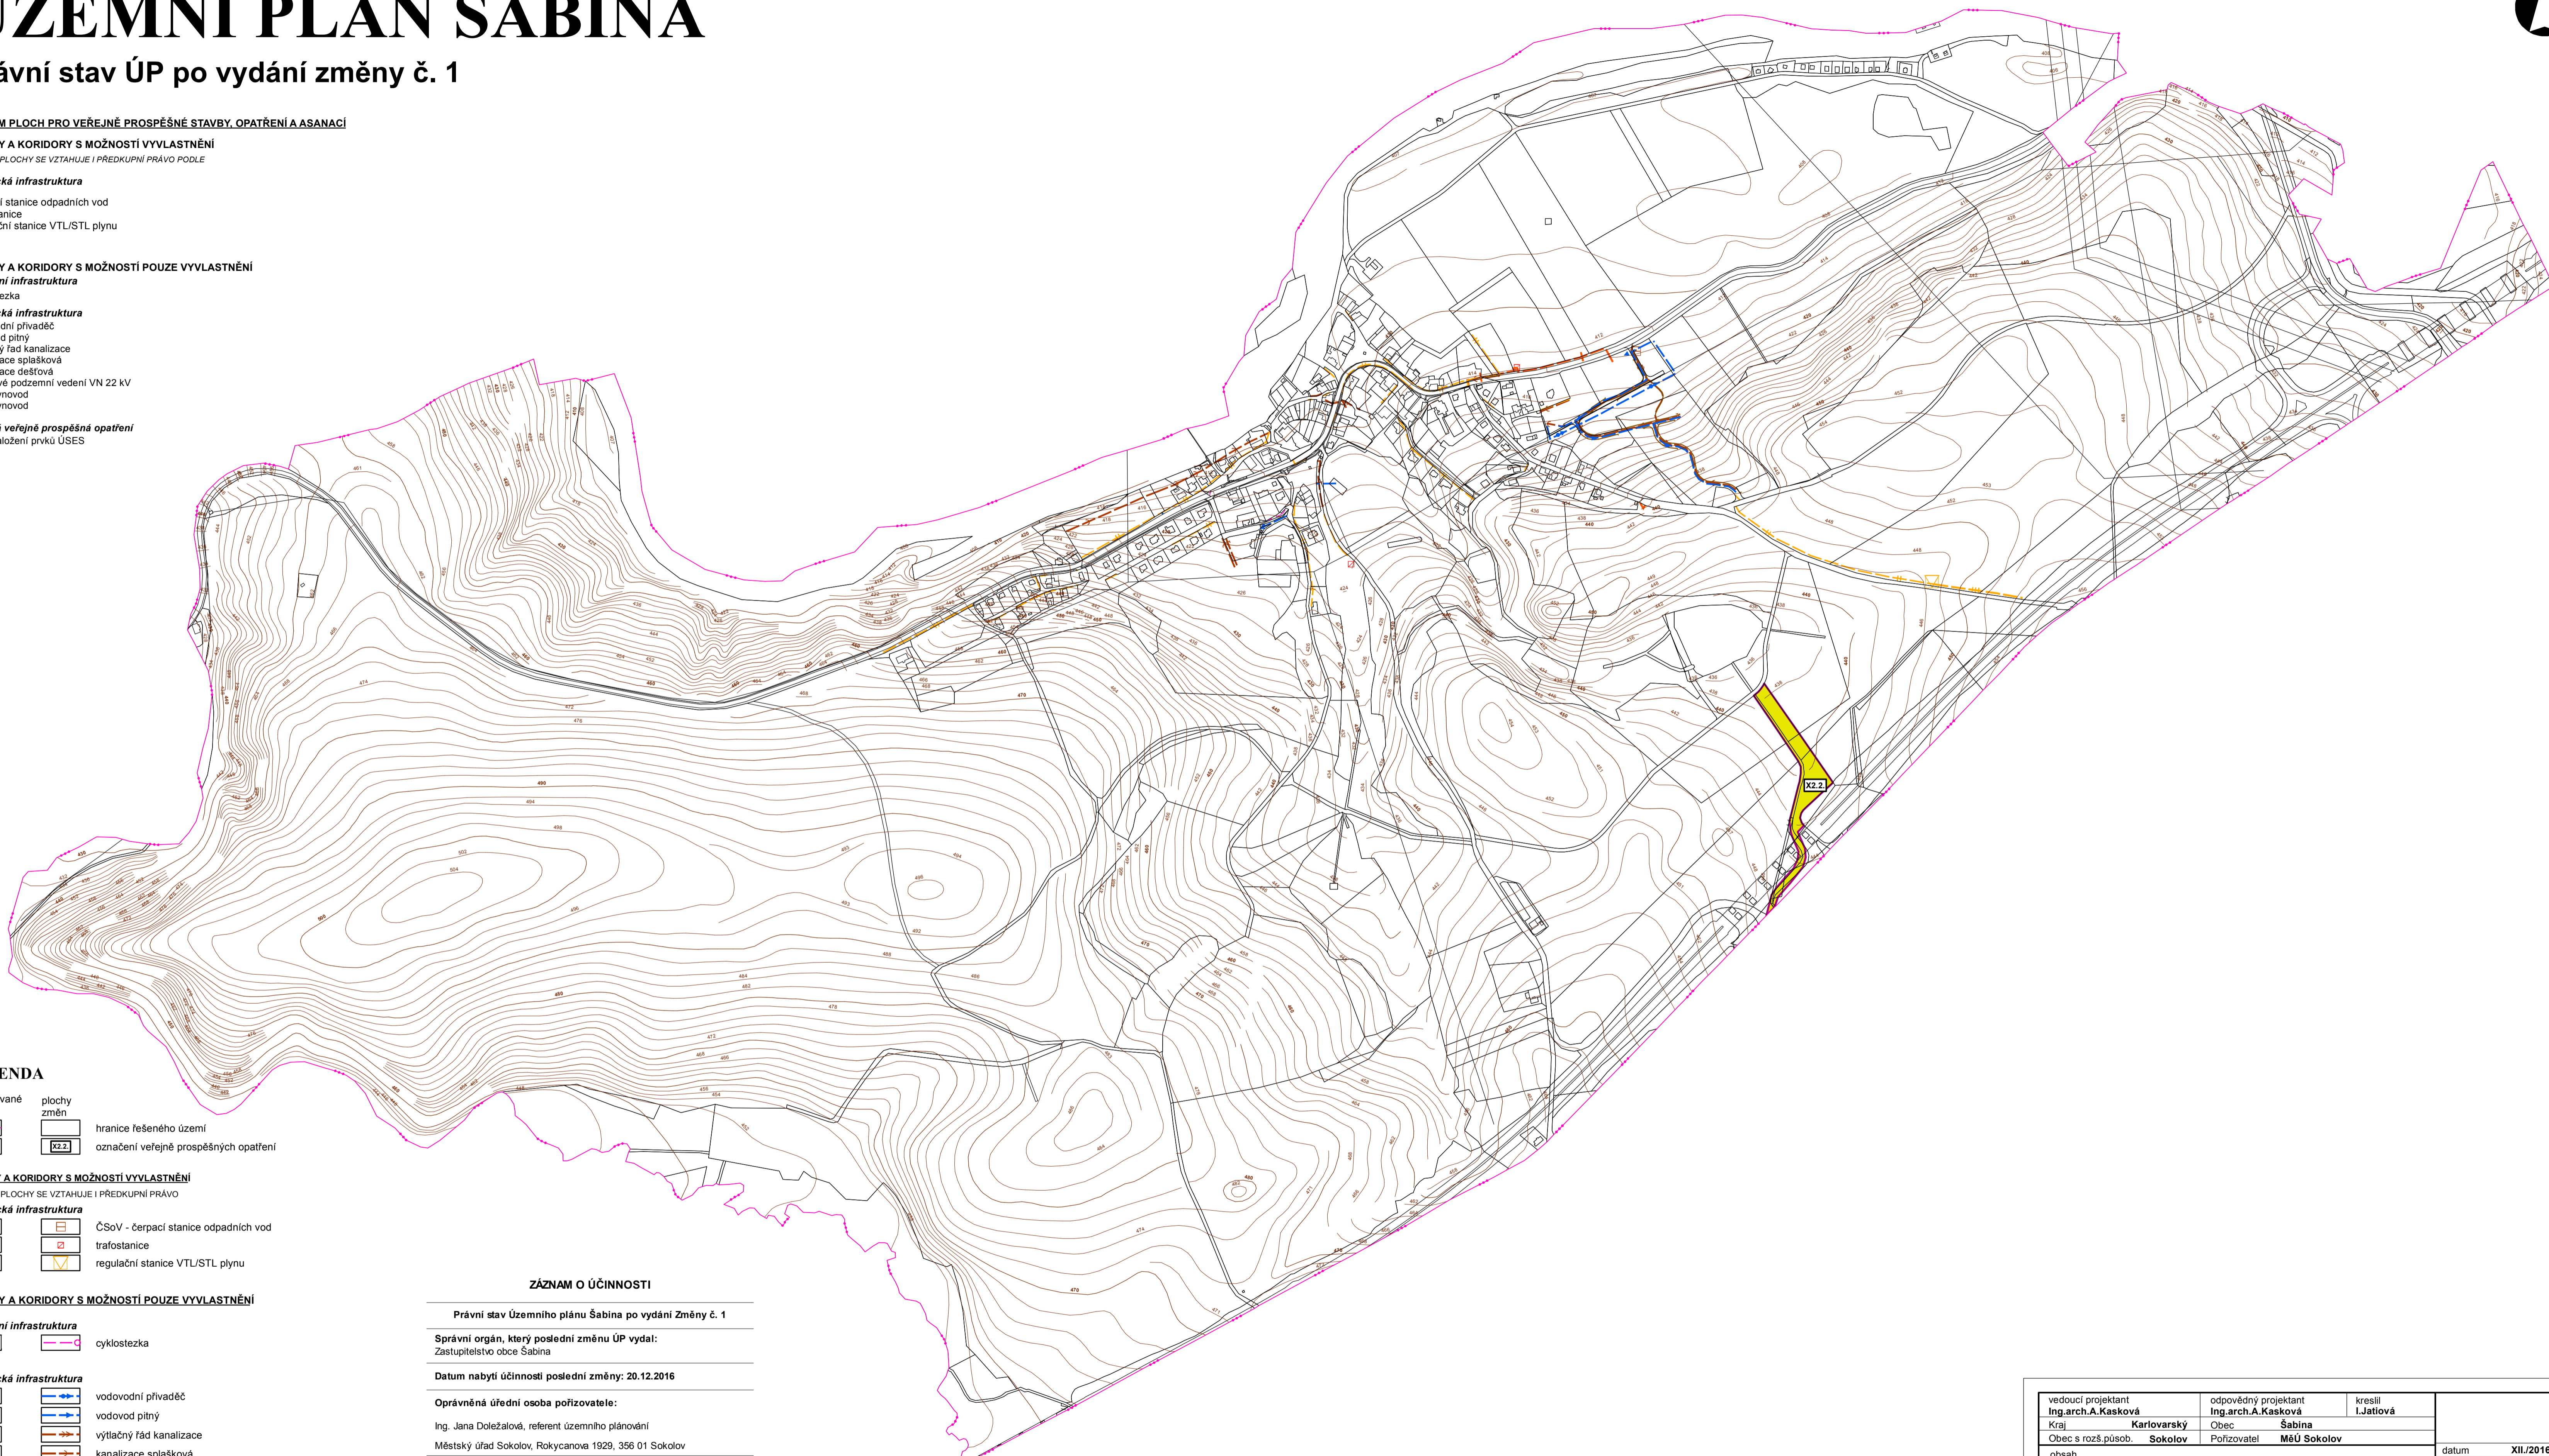

LEGENDA

- stabilizované plochy
- plochy změn
- hranice řešeného území
- označení veřejně prospěšných opatření

PLOCHY A KORIDORY S MOŽNOSTÍ VYVLASTNĚNÍ

NA TYTO PLOCHY SE VZTAHUJE I PŘEDKUPNÍ PRÁVO

Technická infrastruktura

- ČSoV - čerpací stanice odpadních vod
- trafostanice
- regulační stanice VTL/STL plynu

PLOCHY A KORIDORY S MOŽNOSTÍ POUZE VYVLASTNĚNÍ

Dopravní infrastruktura

- cyklostezka

Technická infrastruktura

- vodovodní přívaděč
- vodovod pitný
- výtlačný řád kanalizace
- kanalizace splašková
- kanalizace dešťová
- kabelové podzemní vedení VN 22kV
- VTL plynovod
- STL plynovod

Vybraná veřejně prospěšná opatření

- X2.2 - založení prvků ÚSES

ZÁZNAM O ÚČINNOSTI

Právní stav Územního plánu Šabina po vydání Změny č. 1

Správní orgán, který poslední změnu ÚP vydal:
Zastupitelstvo obce Šabina

Datum nabytí účinnosti poslední změny: 20.12.2016

Oprávněná úřední osoba pořizovatele:

Ing. Jana Doležalová, referent územního plánování
Městský úřad Sokolov, Rokycanova 1929, 356 01 Sokolov

Razítko: Podpis:

Seznam spolupracovníků:
 Ing. M. Šimůnek - doprava
 Ing. M. Stránský - zásobování el. energií
 Ing. K. Svoboda - vodní hospodářství
 Ing. J. Šimák - zásobování plynem
 RNDr. J. Klivánek - ÚSES
 Ing. M. Komelová - krajina
 I. Jatišová - práce s GIS

vedoucí projektant Ing. arch. A. Kasková	odpovědný projektant Ing. arch. A. Kasková	kreslil I. Jatišová	
Kraj Karlovarský	Obec Šabina	Pořizovatel MěÚ Sokolov	
obsah			datum XII./2016
			stupeň Územní plán
			č.zak. 4004 - V.
			číslo výkresu v.č. 3.
			měřítko 1:5 000
Výkres veřejně prospěšných staveb, opatření a asanací			