


ÚZEMNÍ PLÁN ŠABINA



LEGENDA

	stabilizované plochy		plochy změn
	hranice řešeného území		hranice zastavěného území k 30.9.2008
	označení rozvojové plochy		zastavitelné plochy
			přestavbové plochy
	dopravní infrastruktura		DS - plochy dopravní silniční rychlostní komunikace
			most na rychlostní komunikaci
			silnice III.třidy
			místní komunikace III.třidy
			účelová komunikace

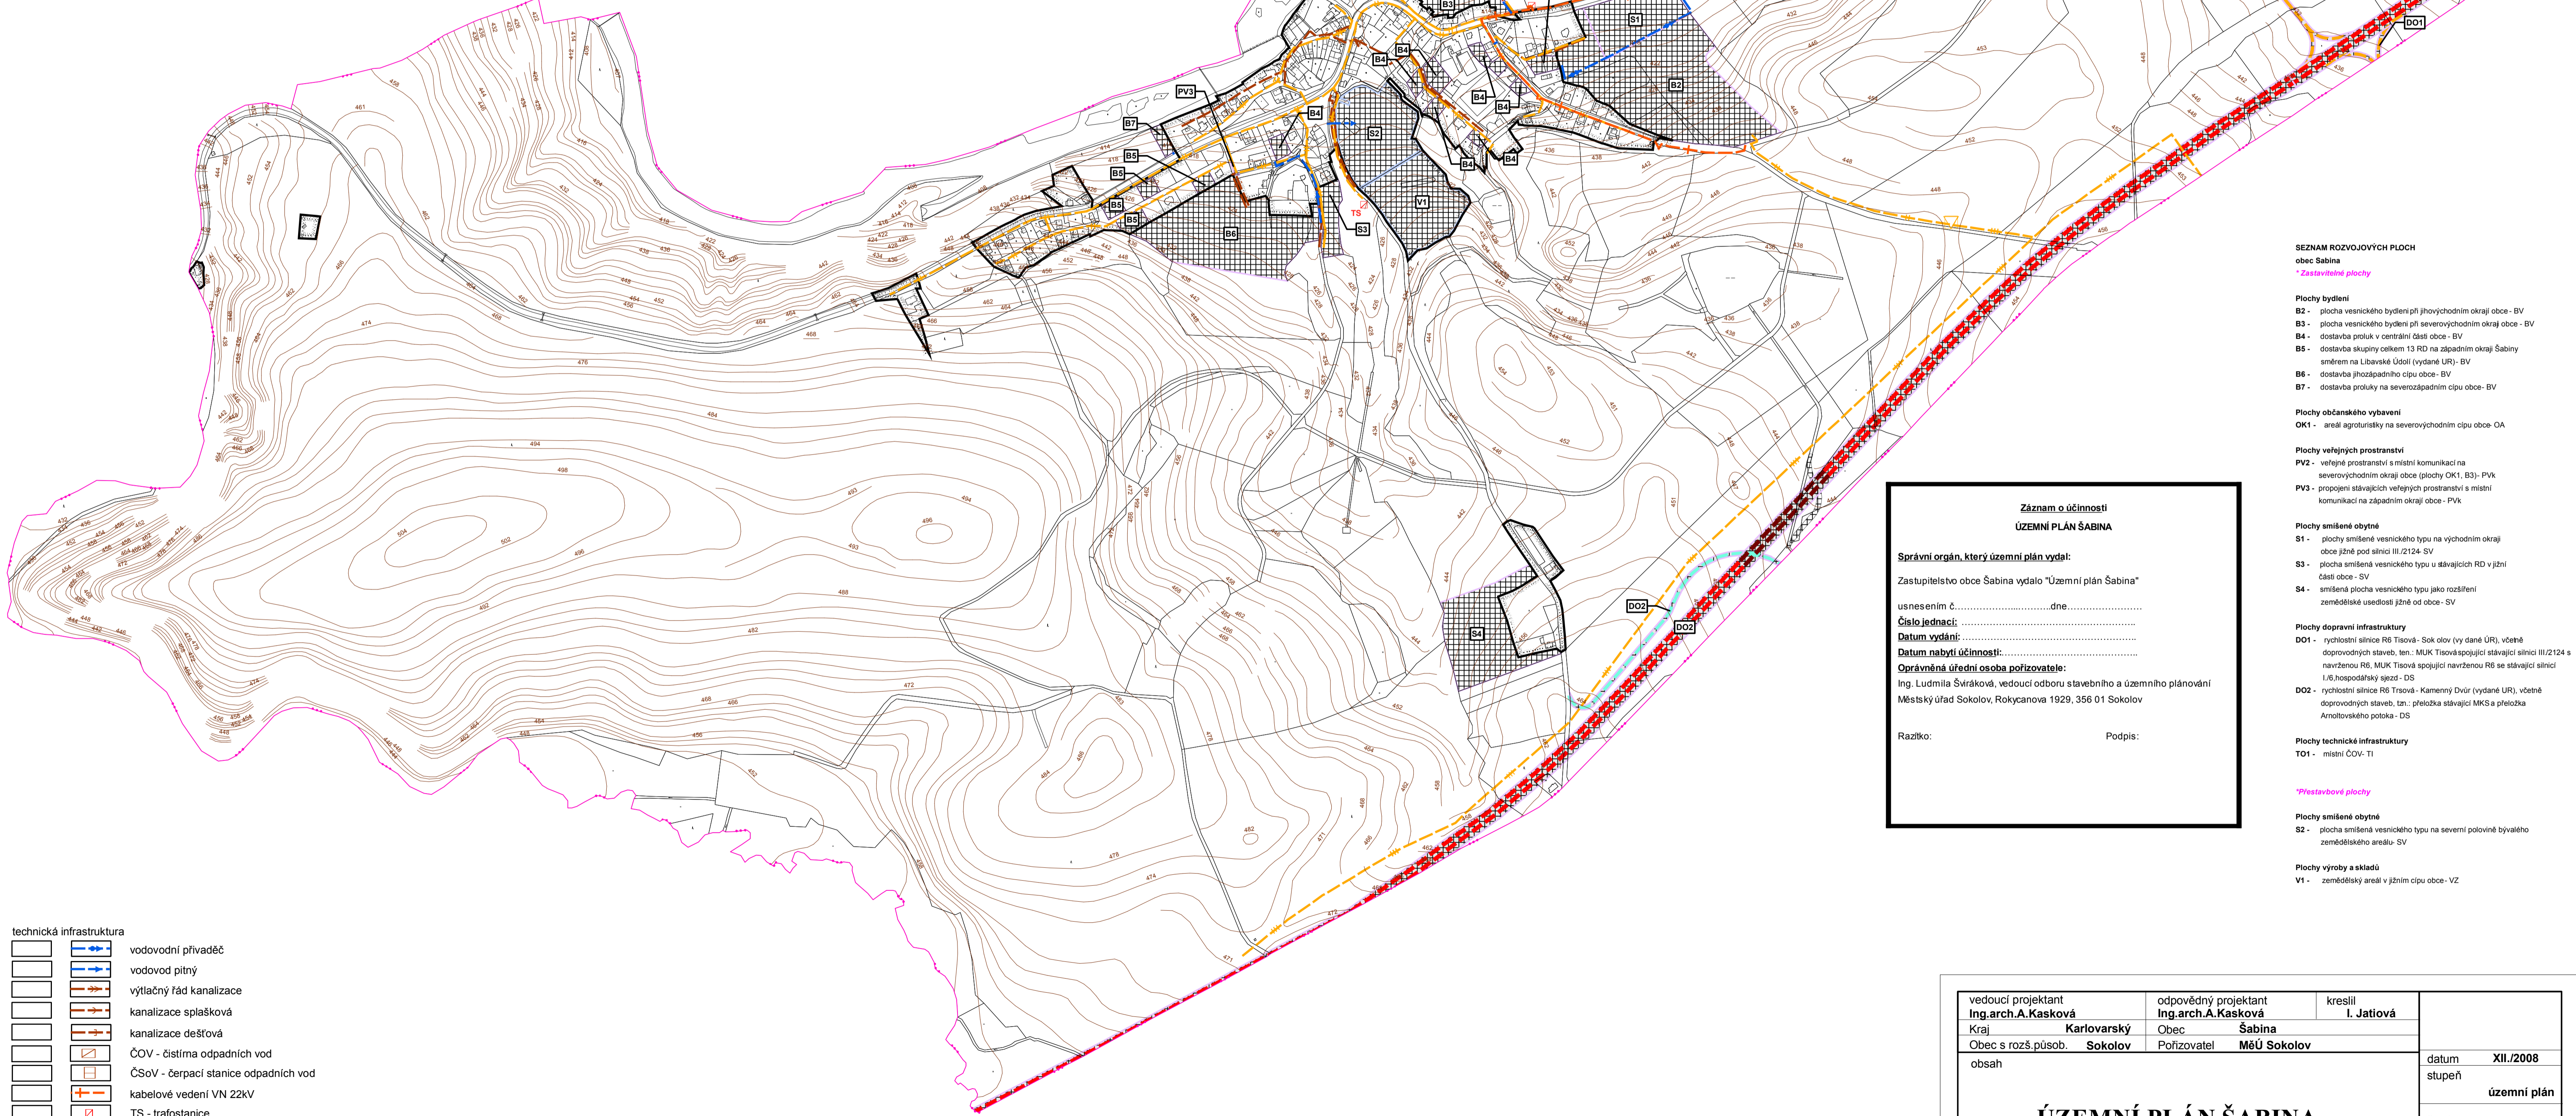

- SEZNAM ROZVOJOVÝCH PLOCH**
obec Šabina
* Zastavitelné plochy
- Plochy bydlení**
B2 - plocha vesnického bydlení při jihovýchodním okraji obce - BV
B3 - plocha vesnického bydlení při severovýchodním okraji obce - BV
B4 - dostavba proluk v centrální části obce - BV
B5 - dostavba skupiny celkem 13 RD na západním okraji Šabiny směrem na Libavské Údolí (vydané UR) - BV
B6 - dostavba jhozápadního cípu obce - BV
B7 - dostavba proluky na severozápadním cípu obce - BV
- Plochy občanského vybavení**
OK1 - areál agroturistiky na severovýchodním cípu obce - OA
- Plochy veřejných prostranství**
PV2 - veřejné prostranství s místní komunikací na severovýchodním okraji obce (plochy OK1, B3) - PVK
PV3 - propojení stávajících veřejných prostranství s místní komunikací na západním okraji obce - PVK
- Plochy smíšené obytné**
S1 - plochy smíšené vesnického typu na východním okraji obce jižně pod silnicí III/2124 - SV
S3 - plocha smíšená vesnického typu u stávajících RD v jižní části obce - SV
S4 - smíšená plocha vesnického typu jako rozšíření zemědělské usedlosti jižně od obce - SV
- Plochy dopravní infrastruktury**
DO1 - rychlostní silnice R6 Tisová - Sokolov (vy dané ÚR), včetně doprovodných staveb, ten.: MUK Tisová spojující stávající silnici III/2124 s navrženou R6, MUK Tisová spojující navrženou R6 se stávající silnicí I/6, hospodářský sjezd - DS
DO2 - rychlostní silnice R6 Trsová - Kamenný Dvůr (vydané ÚR), včetně doprovodných staveb, ten.: přeložka stávající MKS a přeložka Armitovského potoka - DS
- Plochy technické infrastruktury**
TO1 - místní ČOV - TI
- * Přestavbové plochy
- Plochy smíšené obytné**
S2 - plocha smíšená vesnického typu na severní polovině bývalého zemědělského areálu - SV
- Plochy výroby a skladů**
V1 - zemědělský areál v jižním cípu obce - VZ

Záznam o účinnosti
ÚZEMNÍ PLÁN ŠABINA

Správní orgán, který územní plán vydal:
Zastupitelstvo obce Šabina vydalo "Územní plán Šabina" usnesením č. dne

Číslo jednací:

Datum vydání:

Datum nabytí účinnosti:

Oprávněná úřední osoba pořizovatele:
Ing. Ludmila Švráková, vedoucí odboru stavebního a územního plánování
Městský úřad Sokolov, Rokycanova 1929, 356 01 Sokolov

Ražítko: Podpis:

technická infrastruktura

	vodovodní přivaděč
	vodovod pitný
	výtlačný řád kanalizace
	kanalizace splašková
	kanalizace dešťová
	ČOV - čistírna odpadních vod
	ČSoV - čerpací stanice odpadních vod
	kabelové vedení VN 22kV
	TS - trafostanice
	VTL plynovod
	STL plynovod
	regulační stanice VTL/STL plynu

plochy veřejných prostranství

	veřejná prostranství - komunikační koridory a shromažďovací plochy
--	--

Seznam spolupracovníků:
Ing. M. Šimůnek - doprava
Ing. M. Stránský - zásobování el. energií
Ing. K. Svoboda - vodní hospodářství
Ing. J. Štátek - zásobování plynem
RNDr. J. Křivanec - ÚSES
Ing. M. Komešová - krajina
I. Jatiová - práce s GIS

vedoucí projektant Ing. arch. A. Kasková	odpovědný projektant Ing. arch. A. Kasková	kreslil I. Jatiová	
Kraj Karlovarský	Obec Šabina		
obsah	obec s rozš. působ. Sokolov	Porizovatel MĚÚ Sokolov	
ÚZEMNÍ PLÁN ŠABINA			datum XII./2008
ÚZEMNÍ PLÁN			stupeň územní plán
ÚZEMNÍ PLÁN ŠABINA			č.zak. 4004 - V.
Hlavní výkres - koncepce veřejné infrastruktury			číslo výkresu v.č. 2.3.
Hlavní výkres - koncepce veřejné infrastruktury			měřítko 1 : 5.000