



# ÚZEMNÍ PLÁN ŠABINA

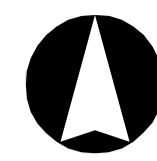

**LEGENDA**

stabilizované plochy	plachy změn	hranice řešeného území
vybrané veřejné prospěšné stavby	hranice zastavěného území k 30.9.2008	označení veřejné prospěšné stavby, opatření a asanací

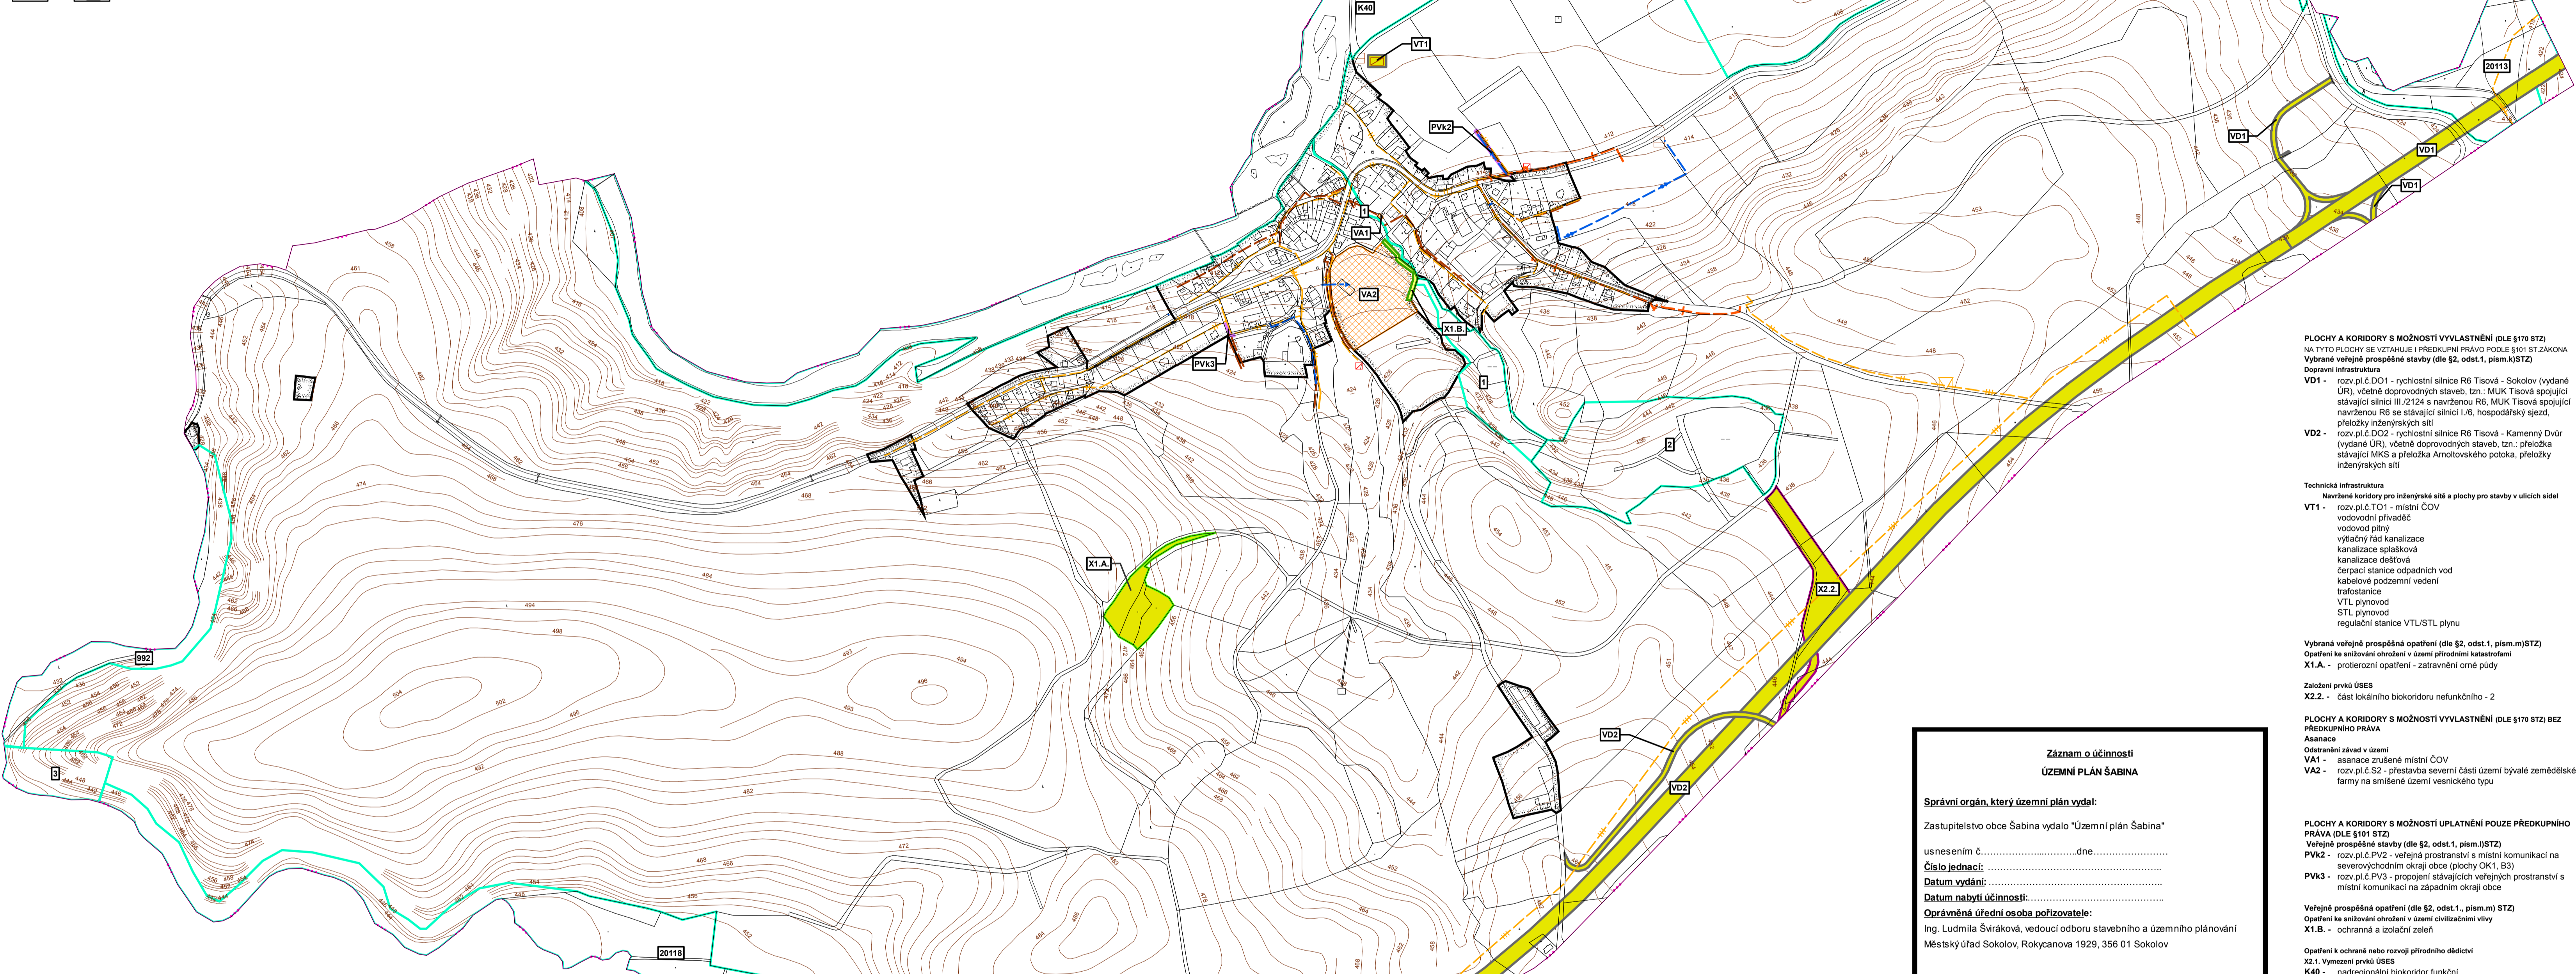

**PLOCHY A KORIDORY S MOŽNOSTÍ VYVLASTNĚNÍ (DLE §170 STZ)**  
NA TYTO PLOCHY SE VZTAHUJE I PŘEDKUPNÍ PRÁVO PODLE §101 ST ZÁKONA

**Vybrané veřejné prospěšné stavby (dle §2, odst.1, písm.k)STZ)**

**Dopravní infrastruktura:**

VD	plochy a koridory dopravní infrastruktury
----	---

**Technická infrastruktura:**

VT	plachy technické infrastruktury
VT1	vodovodní přívaděč
VT2	vodovod pitný
VT3	výtláčný řád kanalizace
VT4	kanalizace splašková
VT5	kanalizace dešťová
VT6	ČOV - čistírna odpadních vod
VT7	ČSoV - čerpací stanice odpadních vod
VT8	kabelové podzemní vedení VN 22kV
VT9	TS - trafostanice
VT10	VTL plynovod
VT11	STL plynovod
VT12	regulační stanice VTL/STL plynu

**Vybraná veřejné prospěšná opatření (dle §2, odst.1, písm.m)STZ)**

X1.A	opatření v krajině - snižování ohrožení území
X2.2	založení prvků ÚSES

**PLOCHY A KORIDORY S MOŽNOSTÍ VYVLASTNĚNÍ (DLE §170 STZ) BEZ PŘEDKUPNÍHO PRÁVA**

**Asanace**

Asanace	odstranění závdv v území
---------	--------------------------

**PLOCHY A KORIDORY S MOŽNOSTÍ UPLATNĚNÍ POUZE PŘEDKUPNÍHO PRÁVA (DLE §2, odst.1, písm.k)STZ)**

**Veřejné prospěšné stavby (dle §2, odst.1 písm.l) STZ)**

PVK	veřejná prostranství - komunikační koridory a shromažďovací plochy
-----	--

**Veřejné prospěšná opatření (dle §2, odst.1 písm.m) STZ)**

**Snižování ohrožení v území způsobené civilizačními vlivy**

X1.B	ochranná a izolační zeleň
------	---------------------------

**Opatření k ochraně nebo rozvoji přírodního dědictví**

K40	vymezení prvků ÚSES
-----	---------------------

**PLOCHY A KORIDORY S MOŽNOSTÍ VYVLASTNĚNÍ (DLE §170 STZ)**  
NA TYTO PLOCHY SE VZTAHUJE I PŘEDKUPNÍ PRÁVO PODLE §101 ST ZÁKONA

**Vybrané veřejné prospěšné stavby (dle §2, odst.1, písm.k)STZ)**

**Dopravní infrastruktura**

**VD1** - rozv.pl.č.DO1 - rychlostní silnice R6 Tisová - Sokolov (vydané ÚR), včetně doprovodných staveb, tzn.: MUK Tisová spojující stávající silnici III./2124 s navrženou R6, MUK Tisová spojující navrženou R6 se stávající silnicí I/6, hospodářský sjezd, přeložky inženýrských sítí

**VD2** - rozv.pl.č.DO2 - rychlostní silnice R6 Tisová - Kamenný Dvůr (vydané ÚR), včetně doprovodných staveb, tzn.: přeložka stávající MKS a přeložka Amoltovského potoka, přeložky inženýrských sítí

**Technická infrastruktura**

**Navržené koridory pro inženýrské sítě a plochy pro stavby v ulicích sídel**

**VT1** - rozv.pl.č.TO1 - místní ČOV  
vodovodní přívaděč  
vodovod pitný  
výtláčný řád kanalizace  
kanalizace splašková  
kanalizace dešťová  
čerpací stanice odpadních vod  
kabelové podzemní vedení  
trafostanice  
VTL plynovod  
STL plynovod  
regulační stanice VTL/STL plynu

**Vybraná veřejné prospěšná opatření (dle §2, odst.1, písm.m)STZ)**

**Opatření ke snižování ohrožení v území přírodními katastrofami**

**X1.A** - protierozní opatření - zatravnění orné půdy

**Založení prvků ÚSES**

**X2.2** - část lokálního biokoridoru nefunkčního - 2

**PLOCHY A KORIDORY S MOŽNOSTÍ VYVLASTNĚNÍ (DLE §170 STZ) BEZ PŘEDKUPNÍHO PRÁVA**

**Asanace**

**Odstanění závdv v území**

**VA1** - asanace zrušené místní ČOV  
**VA2** - rozv.pl.č.S2 - přestavba severní části území bývalé zemědělské farmy na smíšené území vesnického typu

**Záznam o účinnosti ÚZEMNÍ PLÁN ŠABINA**

**Správní orgán, který územní plán vydal:**  
Zastupitelstvo obce Šabina vydalo "Územní plán Šabina"  
usnesením č. .... dne .....

**Číslo jednací:** .....

**Datum vydání:** .....

**Datum nabytí účinnosti:** .....

**Oprávněná úřední osoba pořizovatele:**  
Ing. Ludmila Švráková, vedoucí odboru stavebního a územního plánování  
Městský úřad Sokolov, Rokycanova 1929, 356 01 Sokolov

Razítko: \_\_\_\_\_ Podpis: \_\_\_\_\_

**PLOCHY A KORIDORY S MOŽNOSTÍ UPLATNĚNÍ POUZE PŘEDKUPNÍHO PRÁVA (DLE §101 STZ)**

**Veřejné prospěšné stavby (dle §2, odst.1, písm.l)STZ)**

**PVK2** - rozv.pl.č.PV2 - veřejná prostranství s místní komunikací na severovýchodním okraji obce (plochy OK1, B3)

**PVK3** - rozv.pl.č.PV3 - propojení stávajících veřejných prostranství s místní komunikací na západním okraji obce

**Veřejné prospěšná opatření (dle §2, odst.1, písm.m) STZ)**

**Opatření ke snižování ohrožení v území civilizačními vlivy**

**X1.B** - ochranná a izolační zeleň

**Opatření k ochraně nebo rozvoji přírodního dědictví**

**X2.1** - Vymezení prvků ÚSES  
**K40** - nadregionální biokoridor funkční  
**992** - regionální biokoridor funkční  
**20113** - regionální biokoridor funkční  
**20118** - regionální biokoridor funkční  
1 - lokální biocentrum funkční  
2 - lokální biocentrum funkční  
3 - lokální biocentrum nefunkční  
1 - lokální biokoridor funkční  
1 - lokální biokoridor nefunkční  
2 - lokální biokoridor nefunkční

Seznam spolupracovníků:  
Ing. M. Šimůnek - doprava  
Ing. M. Stránský - zásobování el. energií  
Ing. K. Svoboda - vodní hospodářství  
Ing. J. Šinták - zásobování plynem  
RNDr. J. Křivanec - ÚSES  
Ing. M.Komarová - krajina  
I.Jatová - práce s GIS

vedoucí projektant Ing.arch.A.Kasková	odpovědný projektant Ing.arch.A.Kasková	kreslil I. Jatová	datum XII/2008
Kraj Obec s rozš.působ. Sokolov	Obec Pořizovatel MěÚ Sokolov	Obec MěÚ Sokolov	stupeň územní plán
<b>ÚZEMNÍ PLÁN ŠABINA</b>			č.zak. 4004 - V.
			číslo výkresu v.č. 3.
Výkres veřejné prospěšných staveb, opatření a asanací			měřítko 1 : 5.000