


ÚZEMNÍ PLÁN KACEŘOV

Návrh

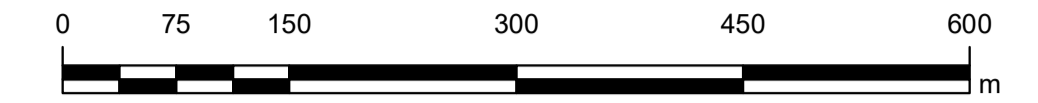

LEGENDA

PLOCHY A KORIDORY S MOŽNOSTÍ VYVLASTNĚNÍ

NA TYTO PLOCHY SE VZTAHUJE I PŘEDKUPNÍ PRÁVO


		technická infrastruktura
		technická infrastruktura

PLOCHY A KORIDORY S MOŽNOSTÍ POUZE VYVLASTNĚNÍ

		dopravní infrastruktura
--	--	-------------------------

		technická infrastruktura
--	--	--------------------------

		zvýšení retenčních schopností území
--	--	-------------------------------------

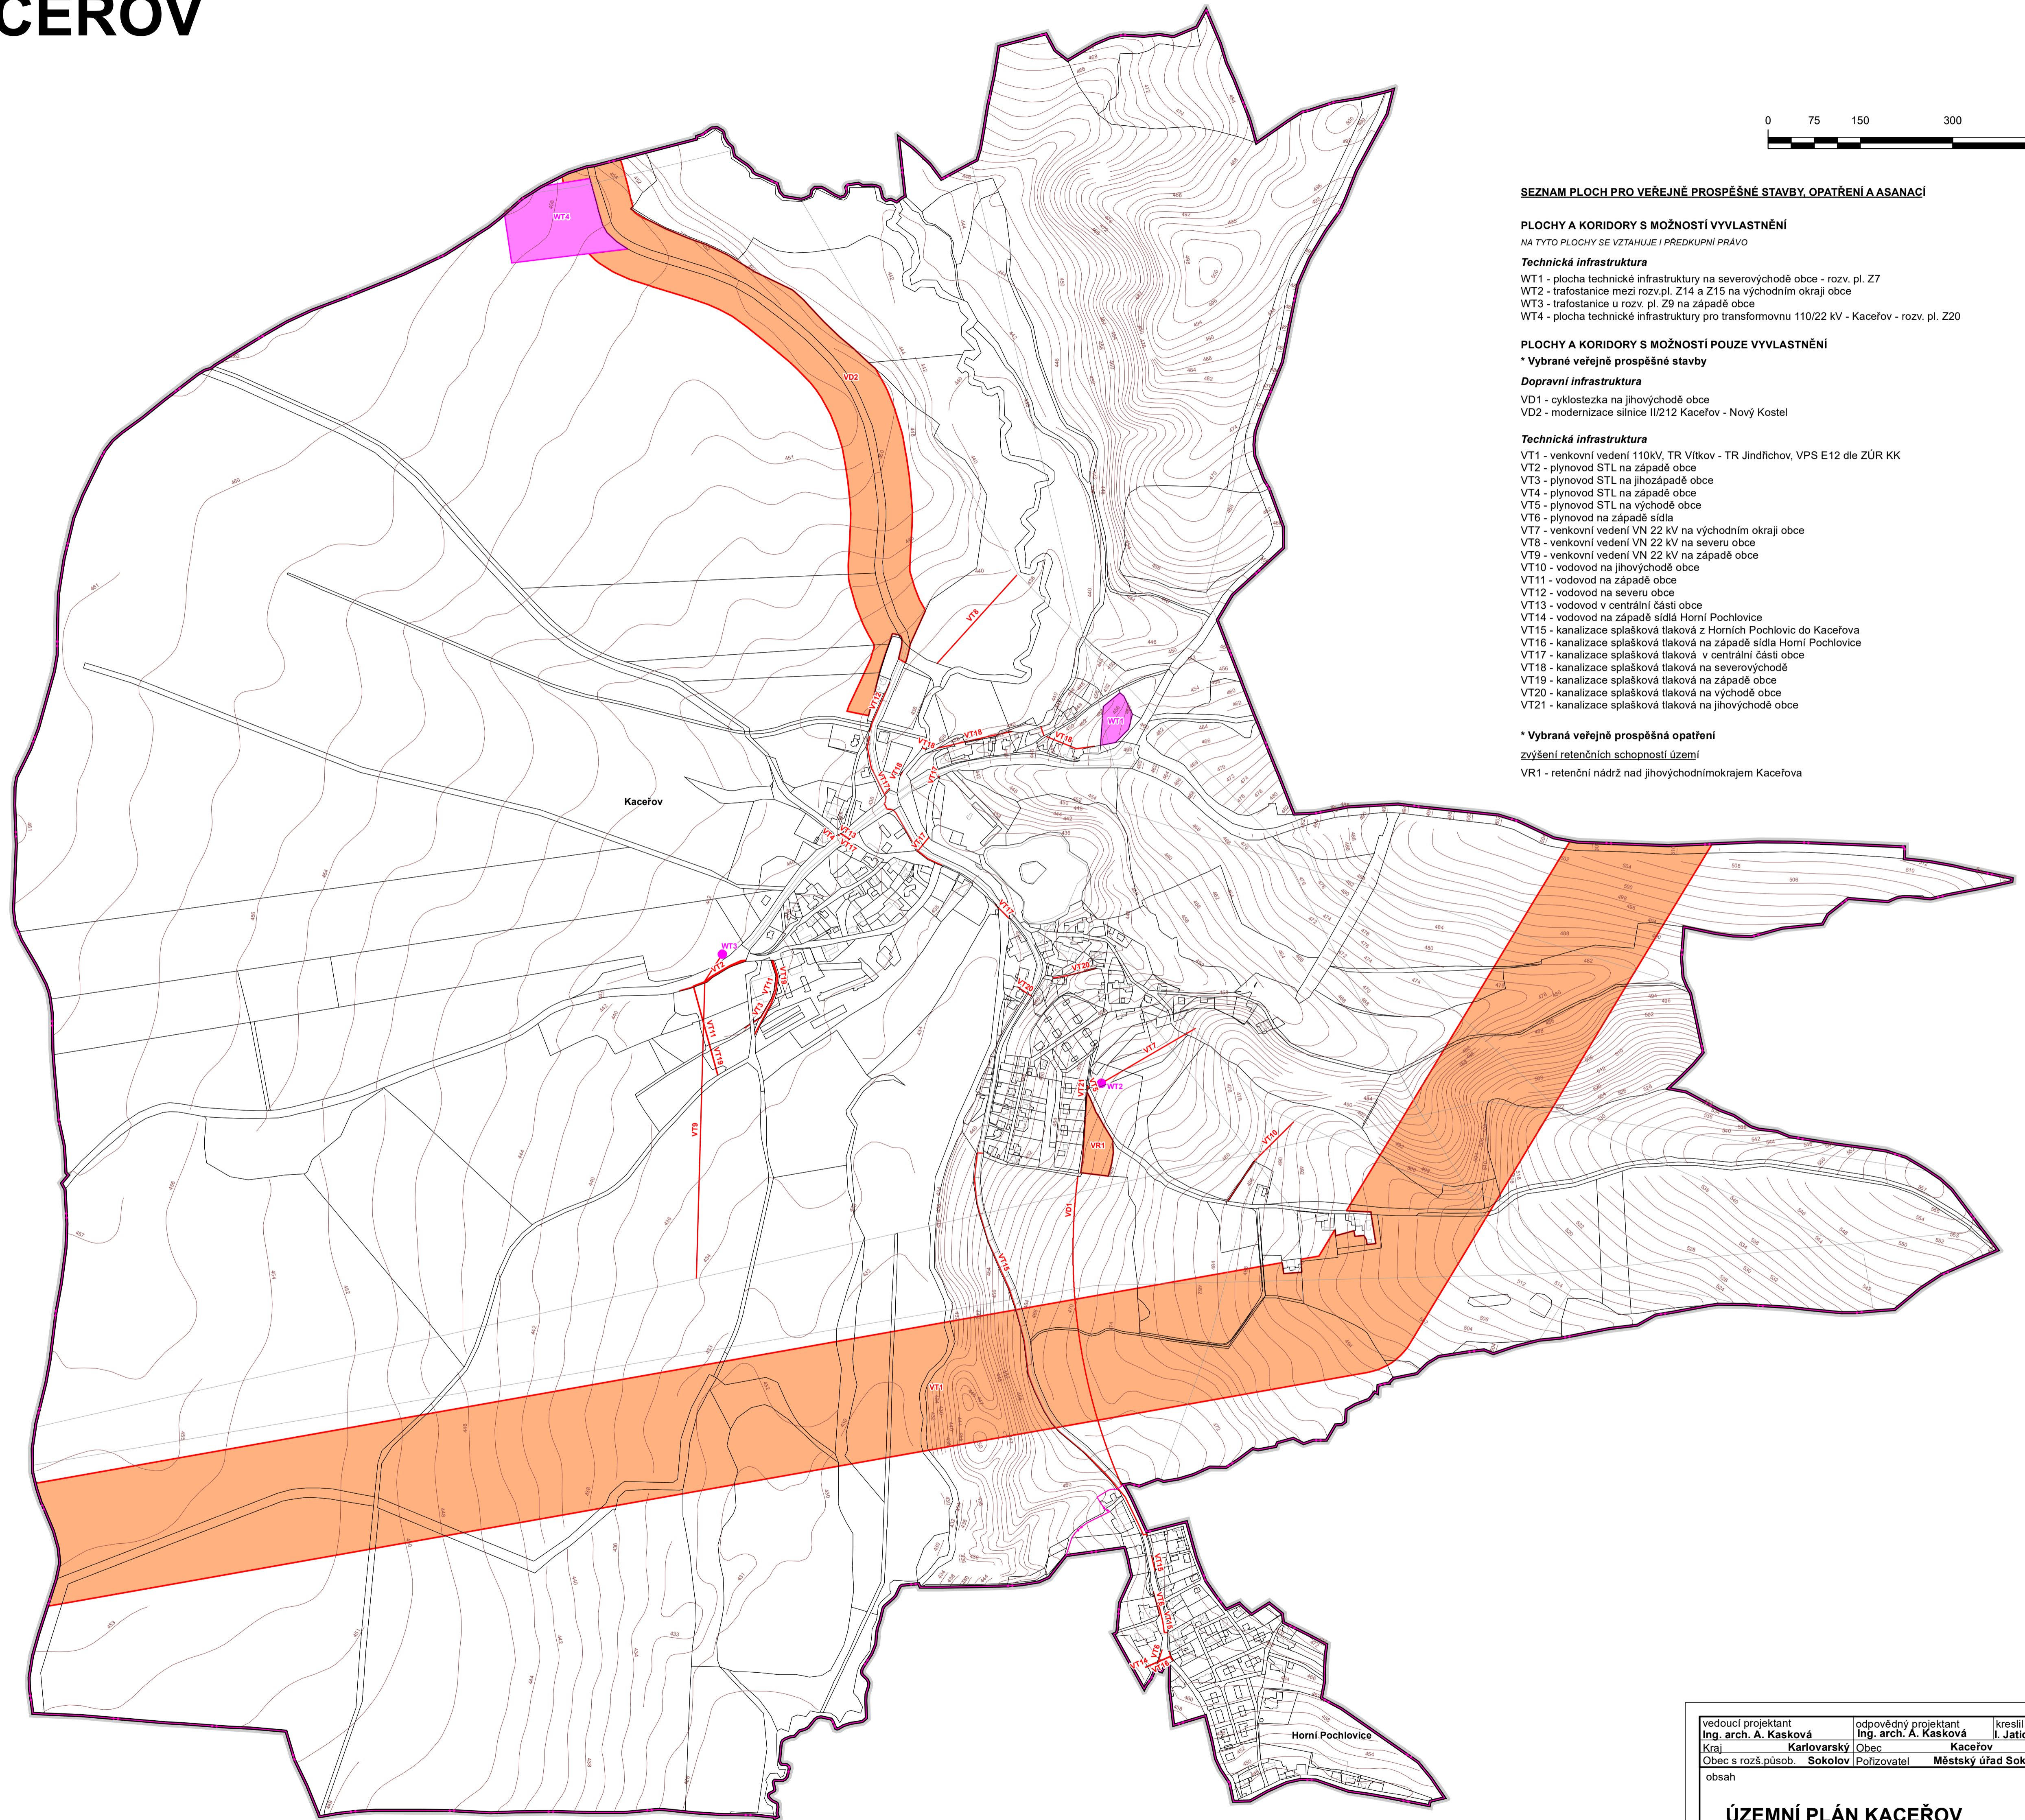

SEZNAM PLOCH PRO VEŘEJNĚ PROSPĚŠNÉ STAVBY, OPATŘENÍ A ASANACÍ

PLOCHY A KORIDORY S MOŽNOSTÍ VYVLASTNĚNÍ

NA TYTO PLOCHY SE VZTAHUJE I PŘEDKUPNÍ PRÁVO

Technická infrastruktura

- WT1 - plocha technické infrastruktury na severovýchodě obce - rozv. pl. Z7
- WT2 - trafostanice mezi rozv.pl. Z14 a Z15 na východním okraji obce
- WT3 - trafostanice u rozv. pl. Z9 na západě obce
- WT4 - plocha technické infrastruktury pro transformovnu 110/22 kV - Kaceřov - rozv. pl. Z20

PLOCHY A KORIDORY S MOŽNOSTÍ POUZE VYVLASTNĚNÍ

* Vybrané veřejně prospěšné stavby

Dopravní infrastruktura

- VD1 - cyklostezka na jihovýchodě obce
- VD2 - modernizace silnice II/212 Kaceřov - Nový Kostel

Technická infrastruktura

- VT1 - venkovní vedení 110kV, TR Vltkov - TR Jindřichov, VPS E12 dle ZÚR KK
- VT2 - plynovod STL na západě obce
- VT3 - plynovod STL na jihozápadě obce
- VT4 - plynovod STL na západě obce
- VT5 - plynovod STL na východě obce
- VT6 - plynovod na západě sídla
- VT7 - venkovní vedení VN 22 kV na východním okraji obce
- VT8 - venkovní vedení VN 22 kV na severu obce
- VT9 - venkovní vedení VN 22 kV na západě obce
- VT10 - vodovod na jihovýchodě obce
- VT11 - vodovod na západě obce
- VT12 - vodovod na severu obce
- VT13 - vodovod v centrální části obce
- VT14 - vodovod na západě sídlí Horní Pochlovice
- VT15 - kanalizace splašková tlaková z Horních Pochlovic do Kaceřova
- VT16 - kanalizace splašková tlaková na západě sídla Horní Pochlovice
- VT17 - kanalizace splašková tlaková v centrální části obce
- VT18 - kanalizace splašková tlaková na severovýchodě
- VT19 - kanalizace splašková tlaková na západě obce
- VT20 - kanalizace splašková tlaková na východě obce
- VT21 - kanalizace splašková tlaková na jihovýchodě obce

* Vybraná veřejně prospěšná opatření

- zvýšení retenčních schopností území
- VR1 - retenční nádrž nad jihovýchodnímokrajem Kaceřova

vedoucí projektant Ing. arch. A. Kasková	odpovědný projektant Ing. arch. A. Kasková	kreslil J. Jatišová
Kraj: Karlovarský	Obec: Kaceřov	
Obec s rozš.působ.: Sokolov	Pořizovatel: Městský úřad Sokolov	
obsah	datum IX./2021	stupeň Úprava návrhu ÚP před řízením
ÚZEMNÍ PLÁN KACEŘOV	č. zak. 1903 - III.	výkres číslo 3
Návrh	měřítko 1:5 000	
Výkres veřejně prospěšných staveb, opatření a asanací		