



ÚZEMNÍ PLÁN KACEŘOV

Návrh

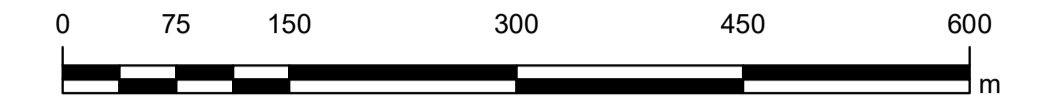

LEGENDA

- plochy stabilizované plochy změn
- Vymezení území**
- hranice řešeného území
 - hranice katastrálního území
 - hranice zastavěného území k 15.10.2020
 - zastavitelné plochy
 - plochy přestavby
 - plochy změn v krajině
 - koridor dopravní infrastruktury nadmístního významu
 - koridor technické infrastruktury nadmístního významu
- Dopravní infrastruktura**
- dopravní infrastruktura - silniční
 - dopravní infrastruktura - cyklostezka
- Technická infrastruktura**
- technická infrastruktura - inženýrské sítě
 - plochy pro stavby a zařízení pro nakládání s odpady
 - STL plynovod
 - venkovní vedení VN 22 kV
 - TS - trafostanice
 - vedení elektrické sítě - bez rozlišení
 - rozvodna, transformovna
 - vodovod
 - kanalizace splašková tlaková
- Plochy veřejných prostranství**
- veřejná prostranství - se specifickým využitím veřejná zeleň - lesopark

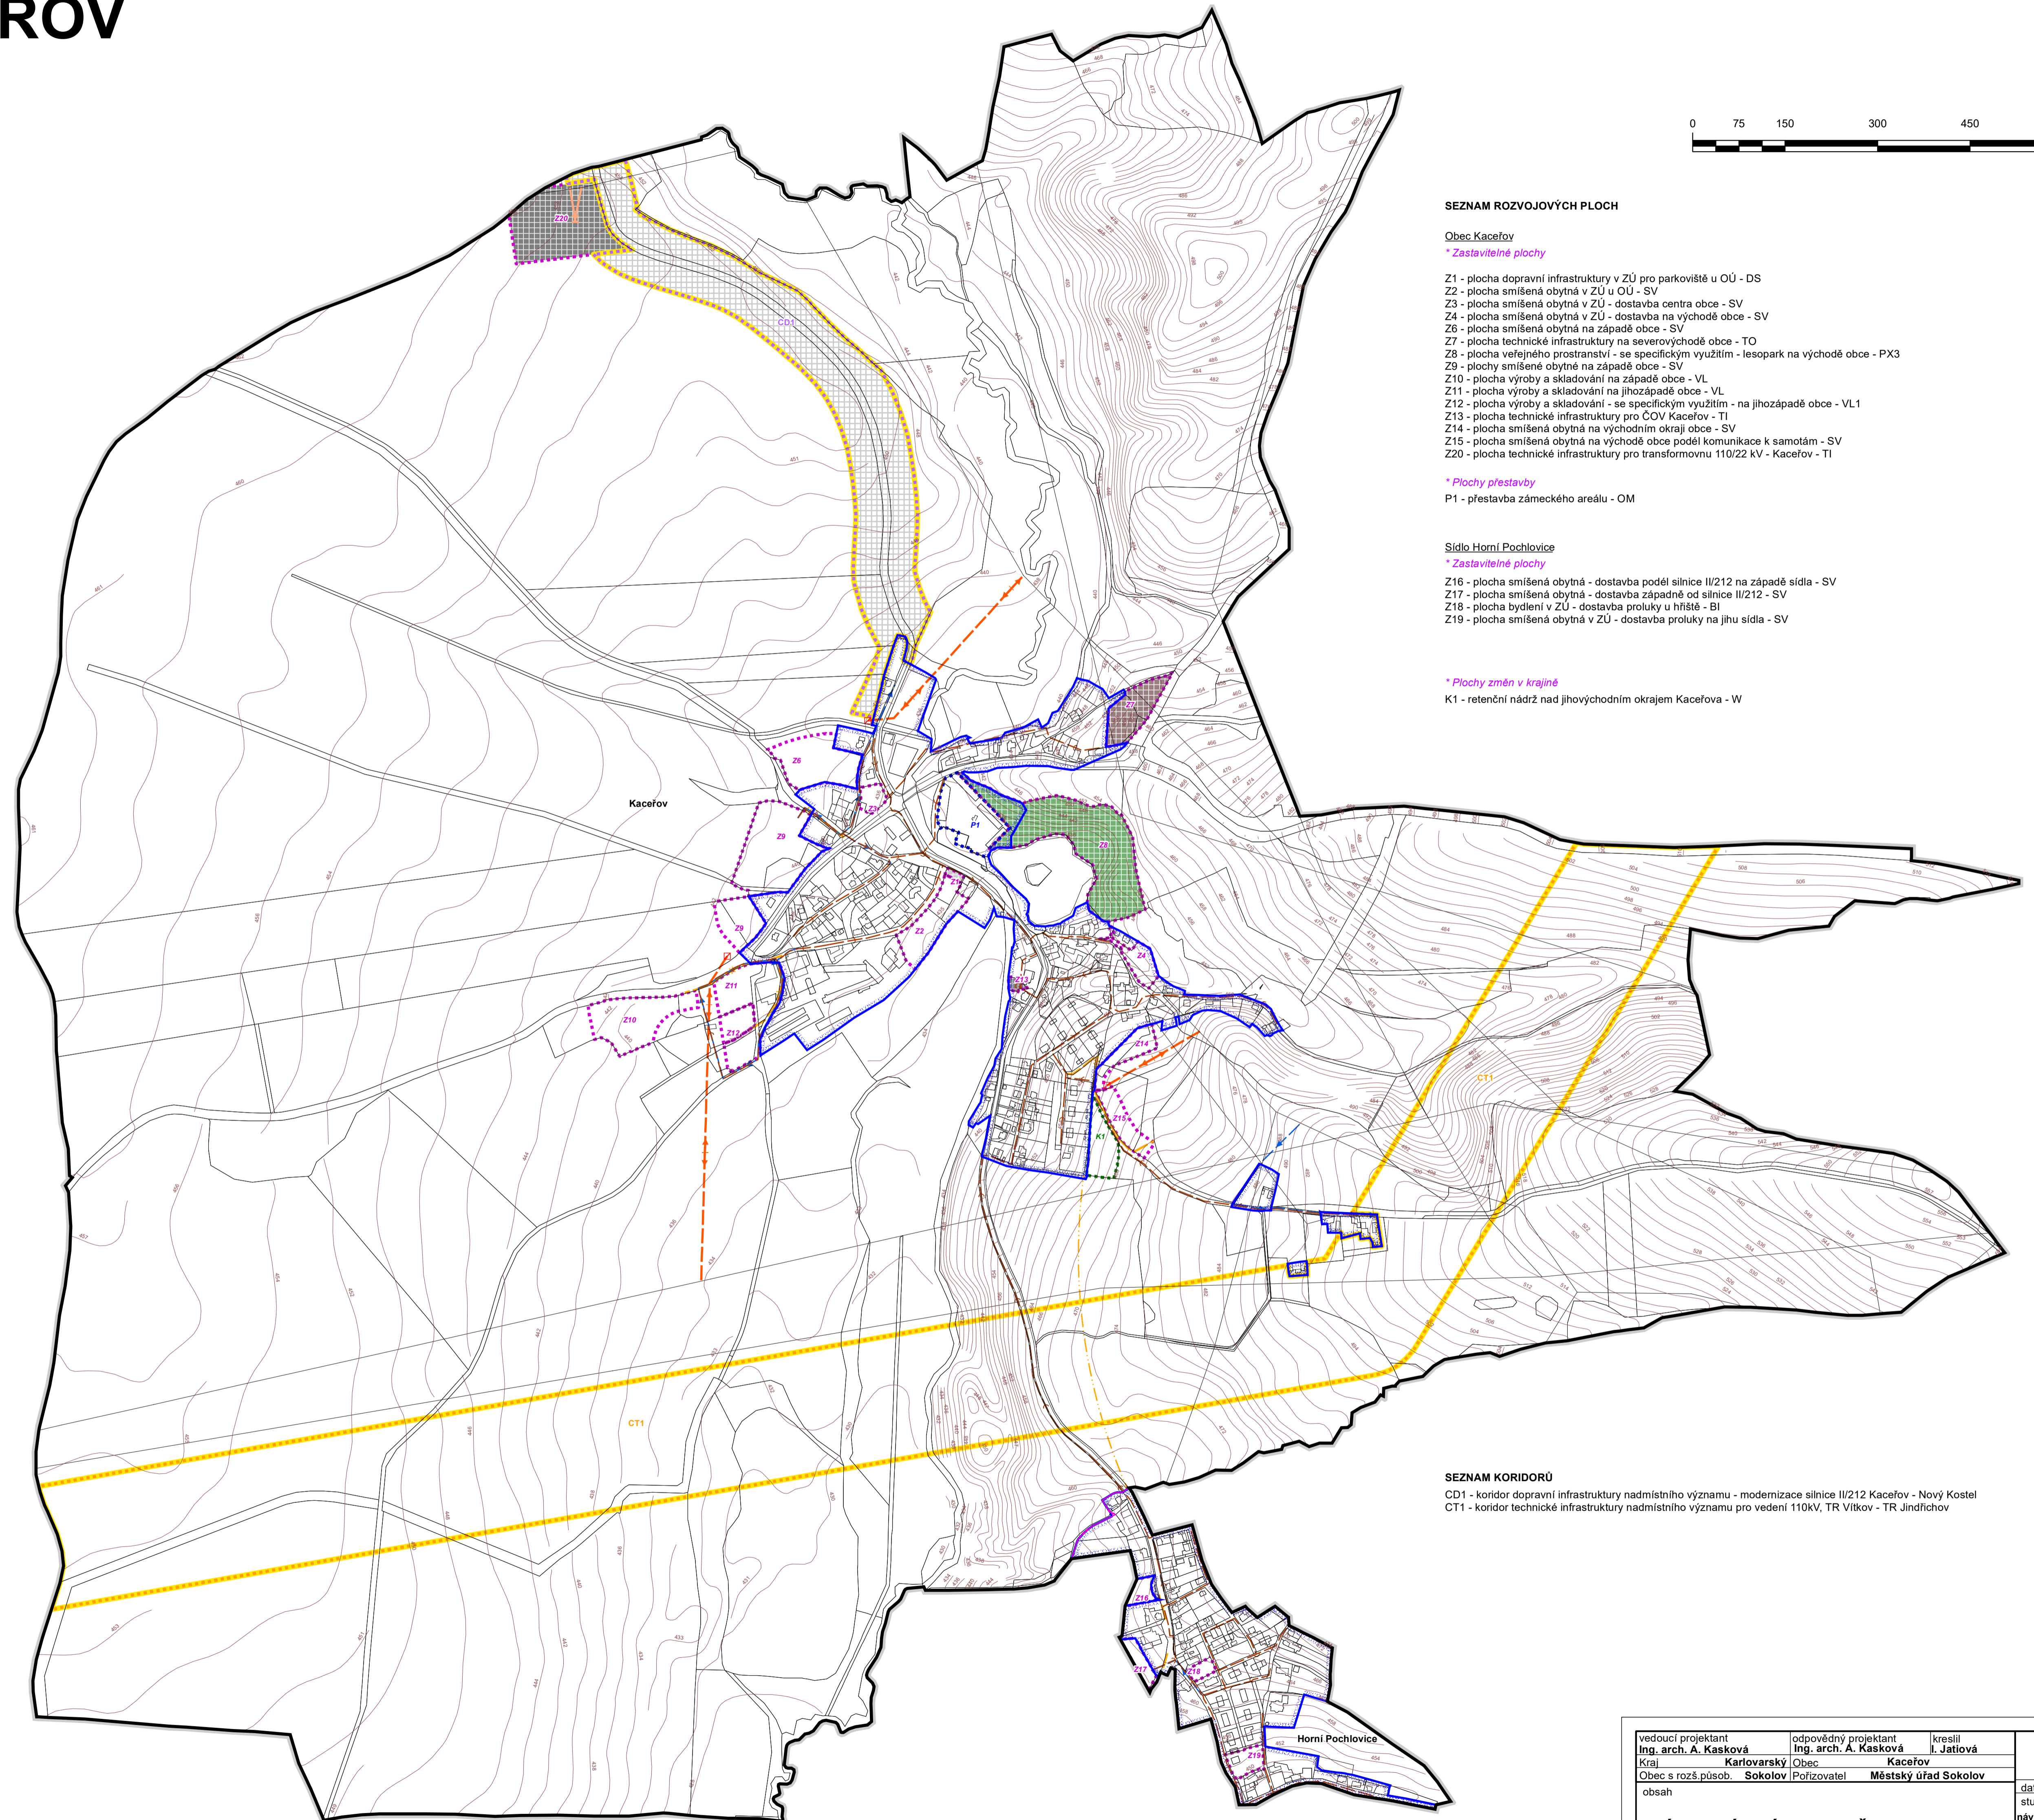

SEZNAM ROZVOJOVÝCH PLOCH

- Obec Kaceřov**
- * Zastavitelné plochy*
- Z1 - plocha dopravní infrastruktury v ZÚ pro parkoviště u OÚ - DS
 - Z2 - plocha smíšená obytná v ZÚ u OÚ - SV
 - Z3 - plocha smíšená obytná v ZÚ - dostavba centra obce - SV
 - Z4 - plocha smíšená obytná v ZÚ - dostavba na východě obce - SV
 - Z6 - plocha smíšená obytná na západě obce - SV
 - Z7 - plocha technické infrastruktury na severovýchodě obce - TO
 - Z8 - plocha veřejného prostranství - se specifickým využitím - lesopark na východě obce - PX3
 - Z9 - plochy smíšené obytné na západě obce - SV
 - Z10 - plocha výroby a skladování na západě obce - VL
 - Z11 - plocha výroby a skladování na jihozápadě obce - VL
 - Z12 - plocha výroby a skladování - se specifickým využitím - na jihozápadě obce - VL1
 - Z13 - plocha technické infrastruktury pro ČOV Kaceřov - TI
 - Z14 - plocha smíšená obytná na východním okraji obce - SV
 - Z15 - plocha smíšená obytná na východě obce podél komunikace k samotám - SV
 - Z20 - plocha technické infrastruktury pro transformovnu 110/22 kV - Kaceřov - TI

- * Plochy přestavby*
- P1 - přestavba zámečkého areálu - OM

Sídlo Horní Pochlovice

- * Zastavitelné plochy*
- Z16 - plocha smíšená obytná - dostavba podél silnice II/212 na západě sídla - SV
 - Z17 - plocha smíšená obytná - dostavba západně od silnice II/212 - SV
 - Z18 - plocha bydlení v ZÚ - dostavba proluky u hřiště - BI
 - Z19 - plocha smíšená obytná v ZÚ - dostavba proluky na jihu sídla - SV

** Plochy změn v krajině*

- K1 - retenční nádrž nad jihovýchodním okrajem Kaceřova - W

SEZNAM KORIDORŮ

- CD1 - koridor dopravní infrastruktury nadmístního významu - modernizace silnice II/212 Kaceřov - Nový Kestel
- CT1 - koridor technické infrastruktury nadmístního významu pro vedení 110kV, TR Vítkov - TR Jindřichov

vedoucí projektant Ing. arch. A. Kasková	odpovědný projektant Ing. arch. A. Kasková	kreslil J. Jattlová	
Kraj Karlovarský	Obec Kaceřov		
Obec s rozš.působ. Sokolov	Pořizovatel Městský úřad Sokolov		
obsah		datum IX./2021	
		stupeň Úprava návrhu ÚP před řízením	
ÚZEMNÍ PLÁN KACEŘOV		č. zak. 1903 - III.	
Návrh		výkres číslo 4	
		měřítko 1:5 000	
Výkres koncepce veřejné infrastruktury			