

# ÚZEMNÍ PLÁN HORNÍ SLAVKOV

## Úplné znění po vydání Změny č. 2 ÚP

### LEGENDA :

#### Hranice

		hranice řešeného území
		katastrální hranice
		hranice zastavěného území ke dni 1. 9. 2017
		zastavitelné plochy


#### Technická infrastruktura

		plochy technické infrastruktury
		plochy vodní a vodohospodářské - vodoteč, vodní plocha, mokřina
		vedení VN
		vedení VN - kabelové
		vedení VN - rušené
		vedení VVN
		přestavba vedení VVN 220 kV na ZVN 400 kV

		koridor technické infrastruktury - vedení ZVN 400 kV
		rozvodna
		trafostanice
		plynovod NTL
		plynovod STL
		plynovod VTL
		regulační stanice
		teplovod
		centrální zdroj tepla
		výměňková stanice tepla


		vodovod
		kanalizace dešťová
		kanalizace jednotná
		kanalizace výtlačná

		vodojem
		čerpací stanice - kanalizace
		čerpací stanice - vodovod
		čistírna odpadních vod
		radioreléová trasa
		objekt na RR síti

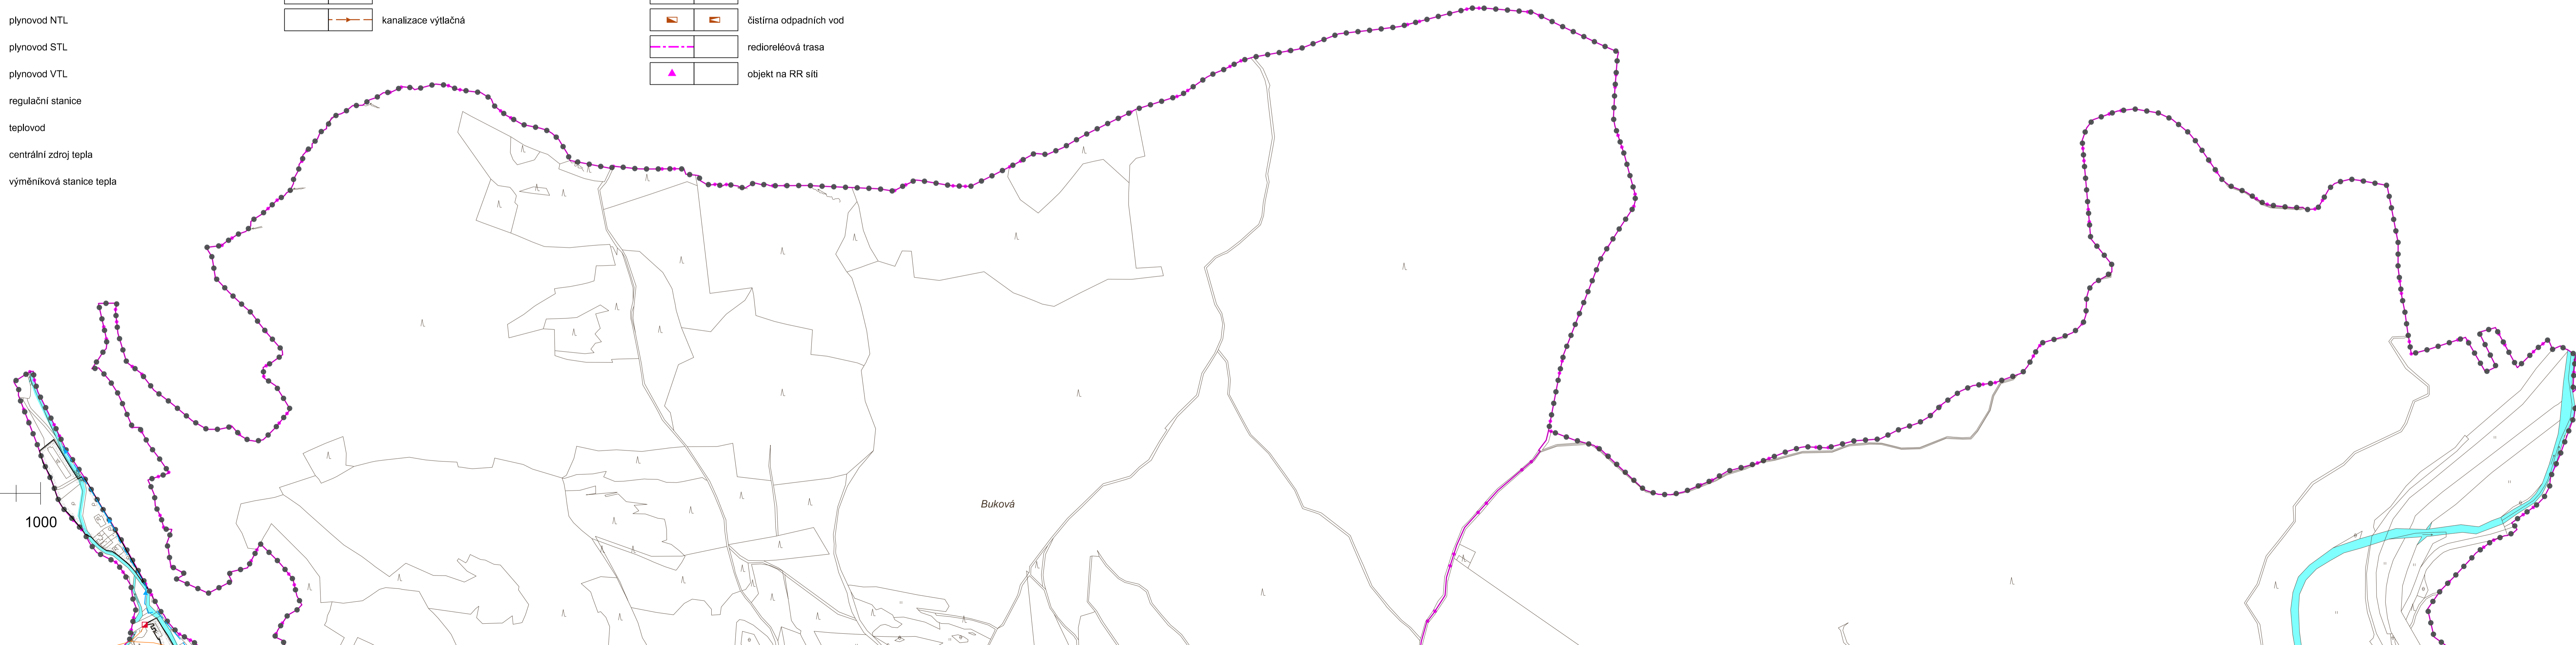

ZÁZNAM O ÚČINNOSTI	
Úplné znění územního plánu Horní Slavkov po vydání Změny č. 2 ÚP	
Správní orgán, který Změnu ÚP vydal:	Zastupitelstvo města Horní Slavkov
Výčet všech zpracovaných změn:	č. 2 (neobsahuje Změnu č. 1 ÚP)
Datum nabytí účinnosti:	
Oprávněná úřední osoba pořizovatele:	
Městský úřad Sokolov, Rokycanova 1929, 356 01 Sokolov	
Razítko:	Podpis:

M.: 1:5000

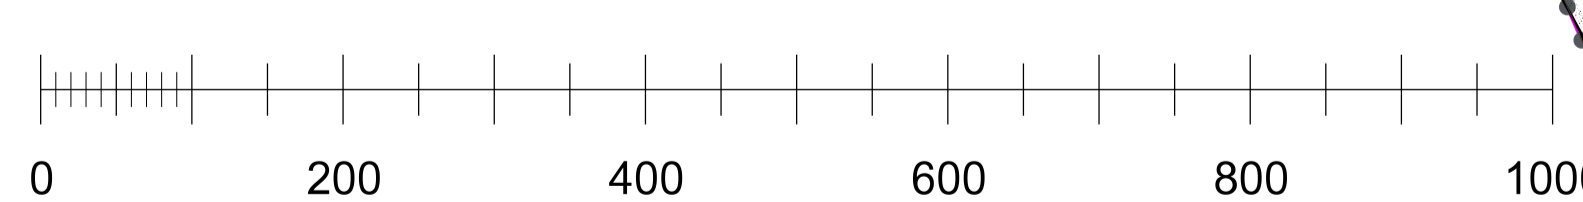

A.4. Koncepce technické infrastruktury (sever)

<b>KADLEC K.K. NUSLE, spol. s r.o.</b>			
Chaberská 3, 182 00 Praha 8 Tel., fax: 284 680 740, 284 680 750 e-mail: posta@kadleckk.cz www.kadleckk.cz			
Projektant:	Oborný projektant:	Operátor:	
Ing. arch. Daniela Biederová		Štěpán Klumpar	
Pořizovatel:	Schvalovací orgán:	Číslo směrnice:	
Městský úřad Sokolov	Zastupitelstvo města Horní Slavkov	454/16	
Akce:	ÚZEMNÍ PLÁN HORNÍ SLAVKOV Úplné znění po vydání Změny č. 2 ÚP	Datum:	Výkres č.:
		6. 2018	A.4.
Název výkresu:	Koncepce technické infrastruktury (sever)	Měřítko:	Kopie č.:
		1 : 5000	